
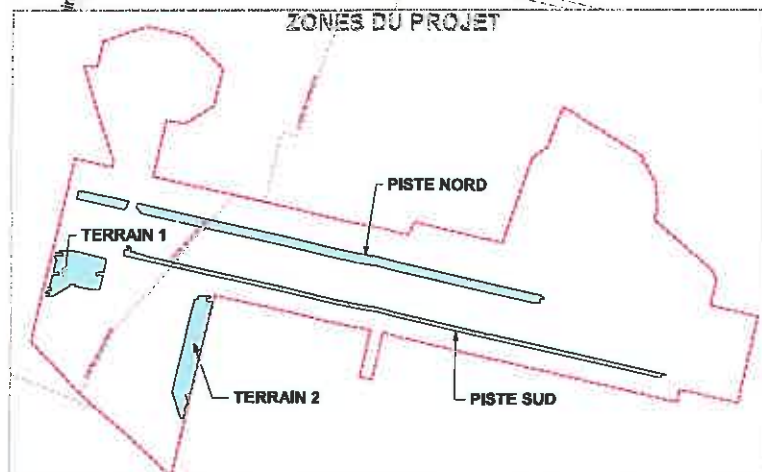


# Plan de masse: Projet

LE PROFIL GENERAL DU TERRAIN EST HORIZONTAL

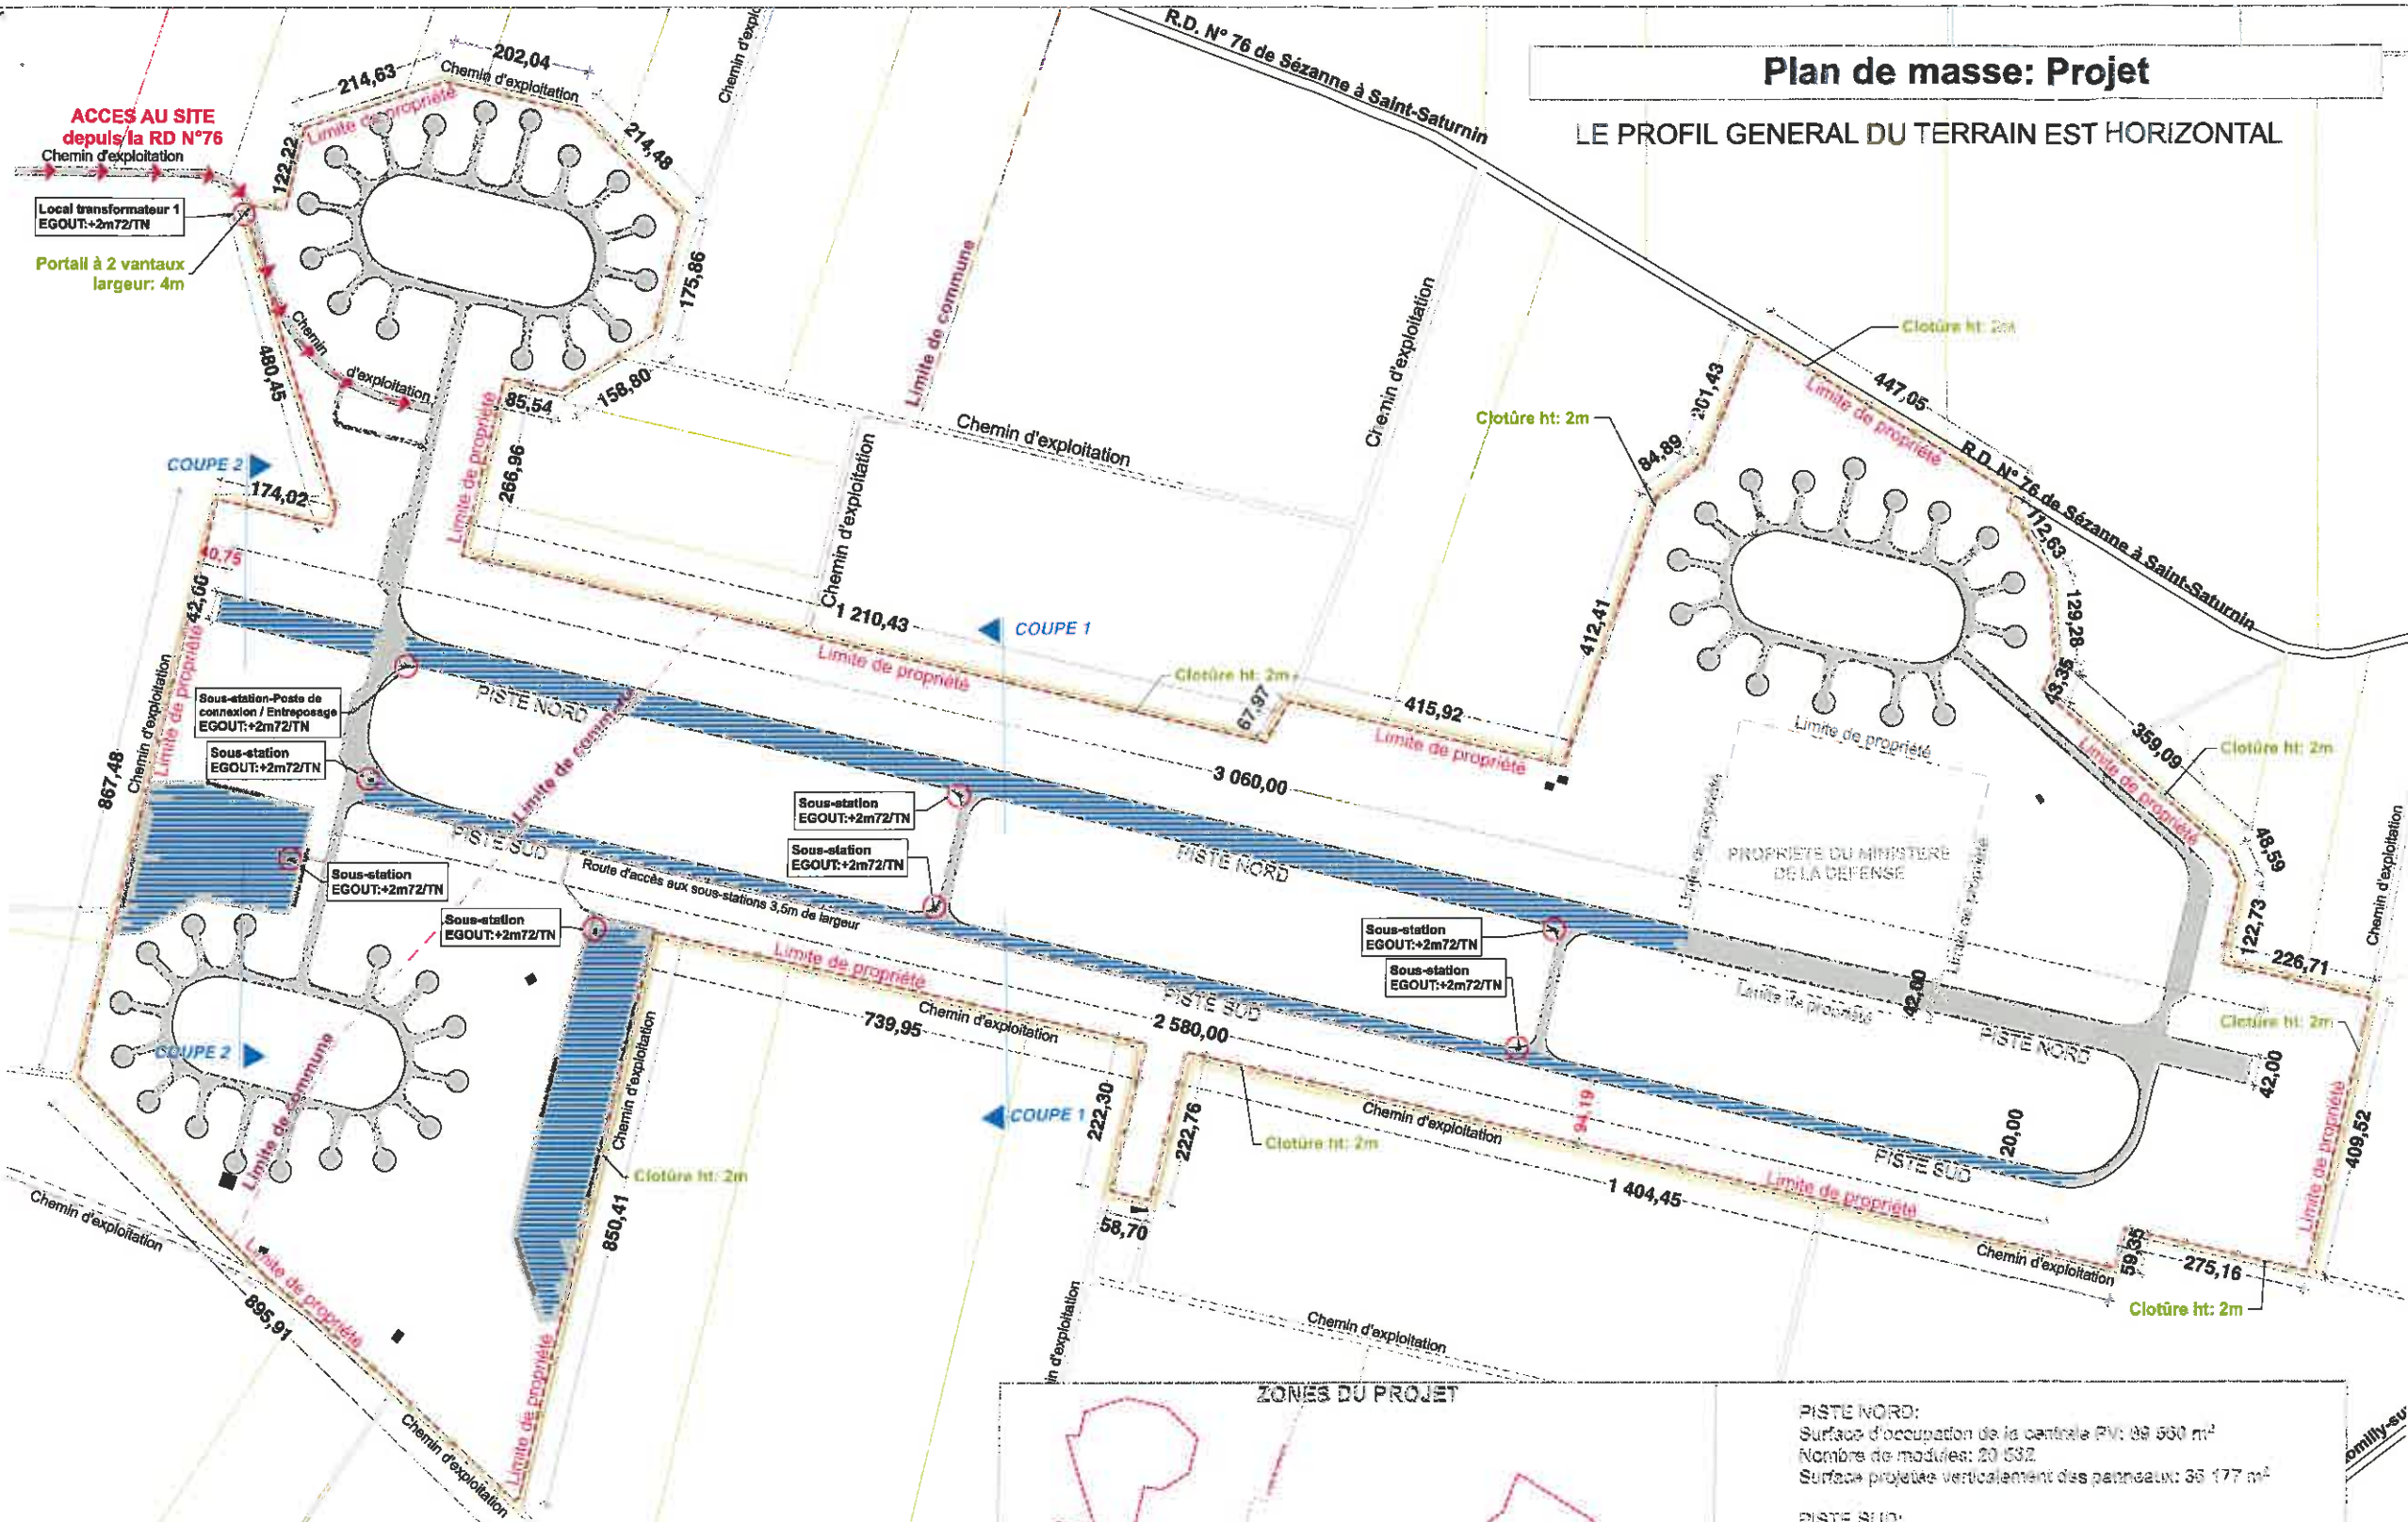

<b>PISTE NORD:</b> Surface d'occupation de la centrale PV: 89 530 m <sup>2</sup> Nombre de modules: 20 532 Surface projetée verticalement des panneaux: 36 177 m <sup>2</sup>
<b>PISTE SUD:</b> Surface d'occupation de la centrale PV: 51 450 m <sup>2</sup> Nombre de modules: 10 838 Surface projetée verticalement des panneaux: 16 800 m <sup>2</sup>
<b>TERRAIN 1:</b> Surface d'occupation de la centrale PV: 37 640 m <sup>2</sup> Nombre de modules: 9 613 Surface projetée verticalement des panneaux: 16 760 m <sup>2</sup>
<b>TERRAIN 2:</b> Surface d'occupation de la centrale PV: 43 708 m <sup>2</sup> Nombre de modules: 10 904 Surface projetée verticalement des panneaux: 18 213 m <sup>2</sup>

Légende	
	Limite de propriété
	Limite entre les communes de Gaye et Marigny
	Cloture ht: 2m
	Bande de sécurité (6m)
	Panneaux photovolt.
	Local technique

**INSTALLATION D'UNE CENTRALE PHOTOVOLTAIQUE PLEIN CHAMP ET DE 9 LOCAUX TECHNIQUES NECESSAIRES A SON FONCTIONNEMENT**  
Ancien Aérodrome militaire de Marigny-le-Grand  
51230 - MARIGNY / 51120 - GAYE  
**Propriétaire:** Propriétaire: Communauté de communes du Sud Marnais  
150 rue des Verriers - 51230 Fère-Champenoise

MAITRE D'OUVRAGE		MAITRE D'OEUVRE	
	HELIOCERES II 6, rue Jean Trinquet 13002 Marseille		Oxygn - groupe Waem 6, rue Jean Trinquet 13002 Marseille
			MATONTI A.&P. 7, rue Gustave Ricard 13006 MARSEILLE

**PERMIS DE CONSTRUIRE**  
**Plan de masse projet**  
Echelle: 1:33536,83, 1:10000  
DATE: 30/05/17

**PC2**