


**PARCELLES DU PROJET:**

**Commune de Gaye:**  
 Parcelles N°1918 et 1981 - Section D  
 N°1436 - Section D2  
 N°15 - Section YM

**Ancien Aérodrome militaire de Marigny-le-Grand**  
 51230 - MARIGNY / 51120 - GAYE

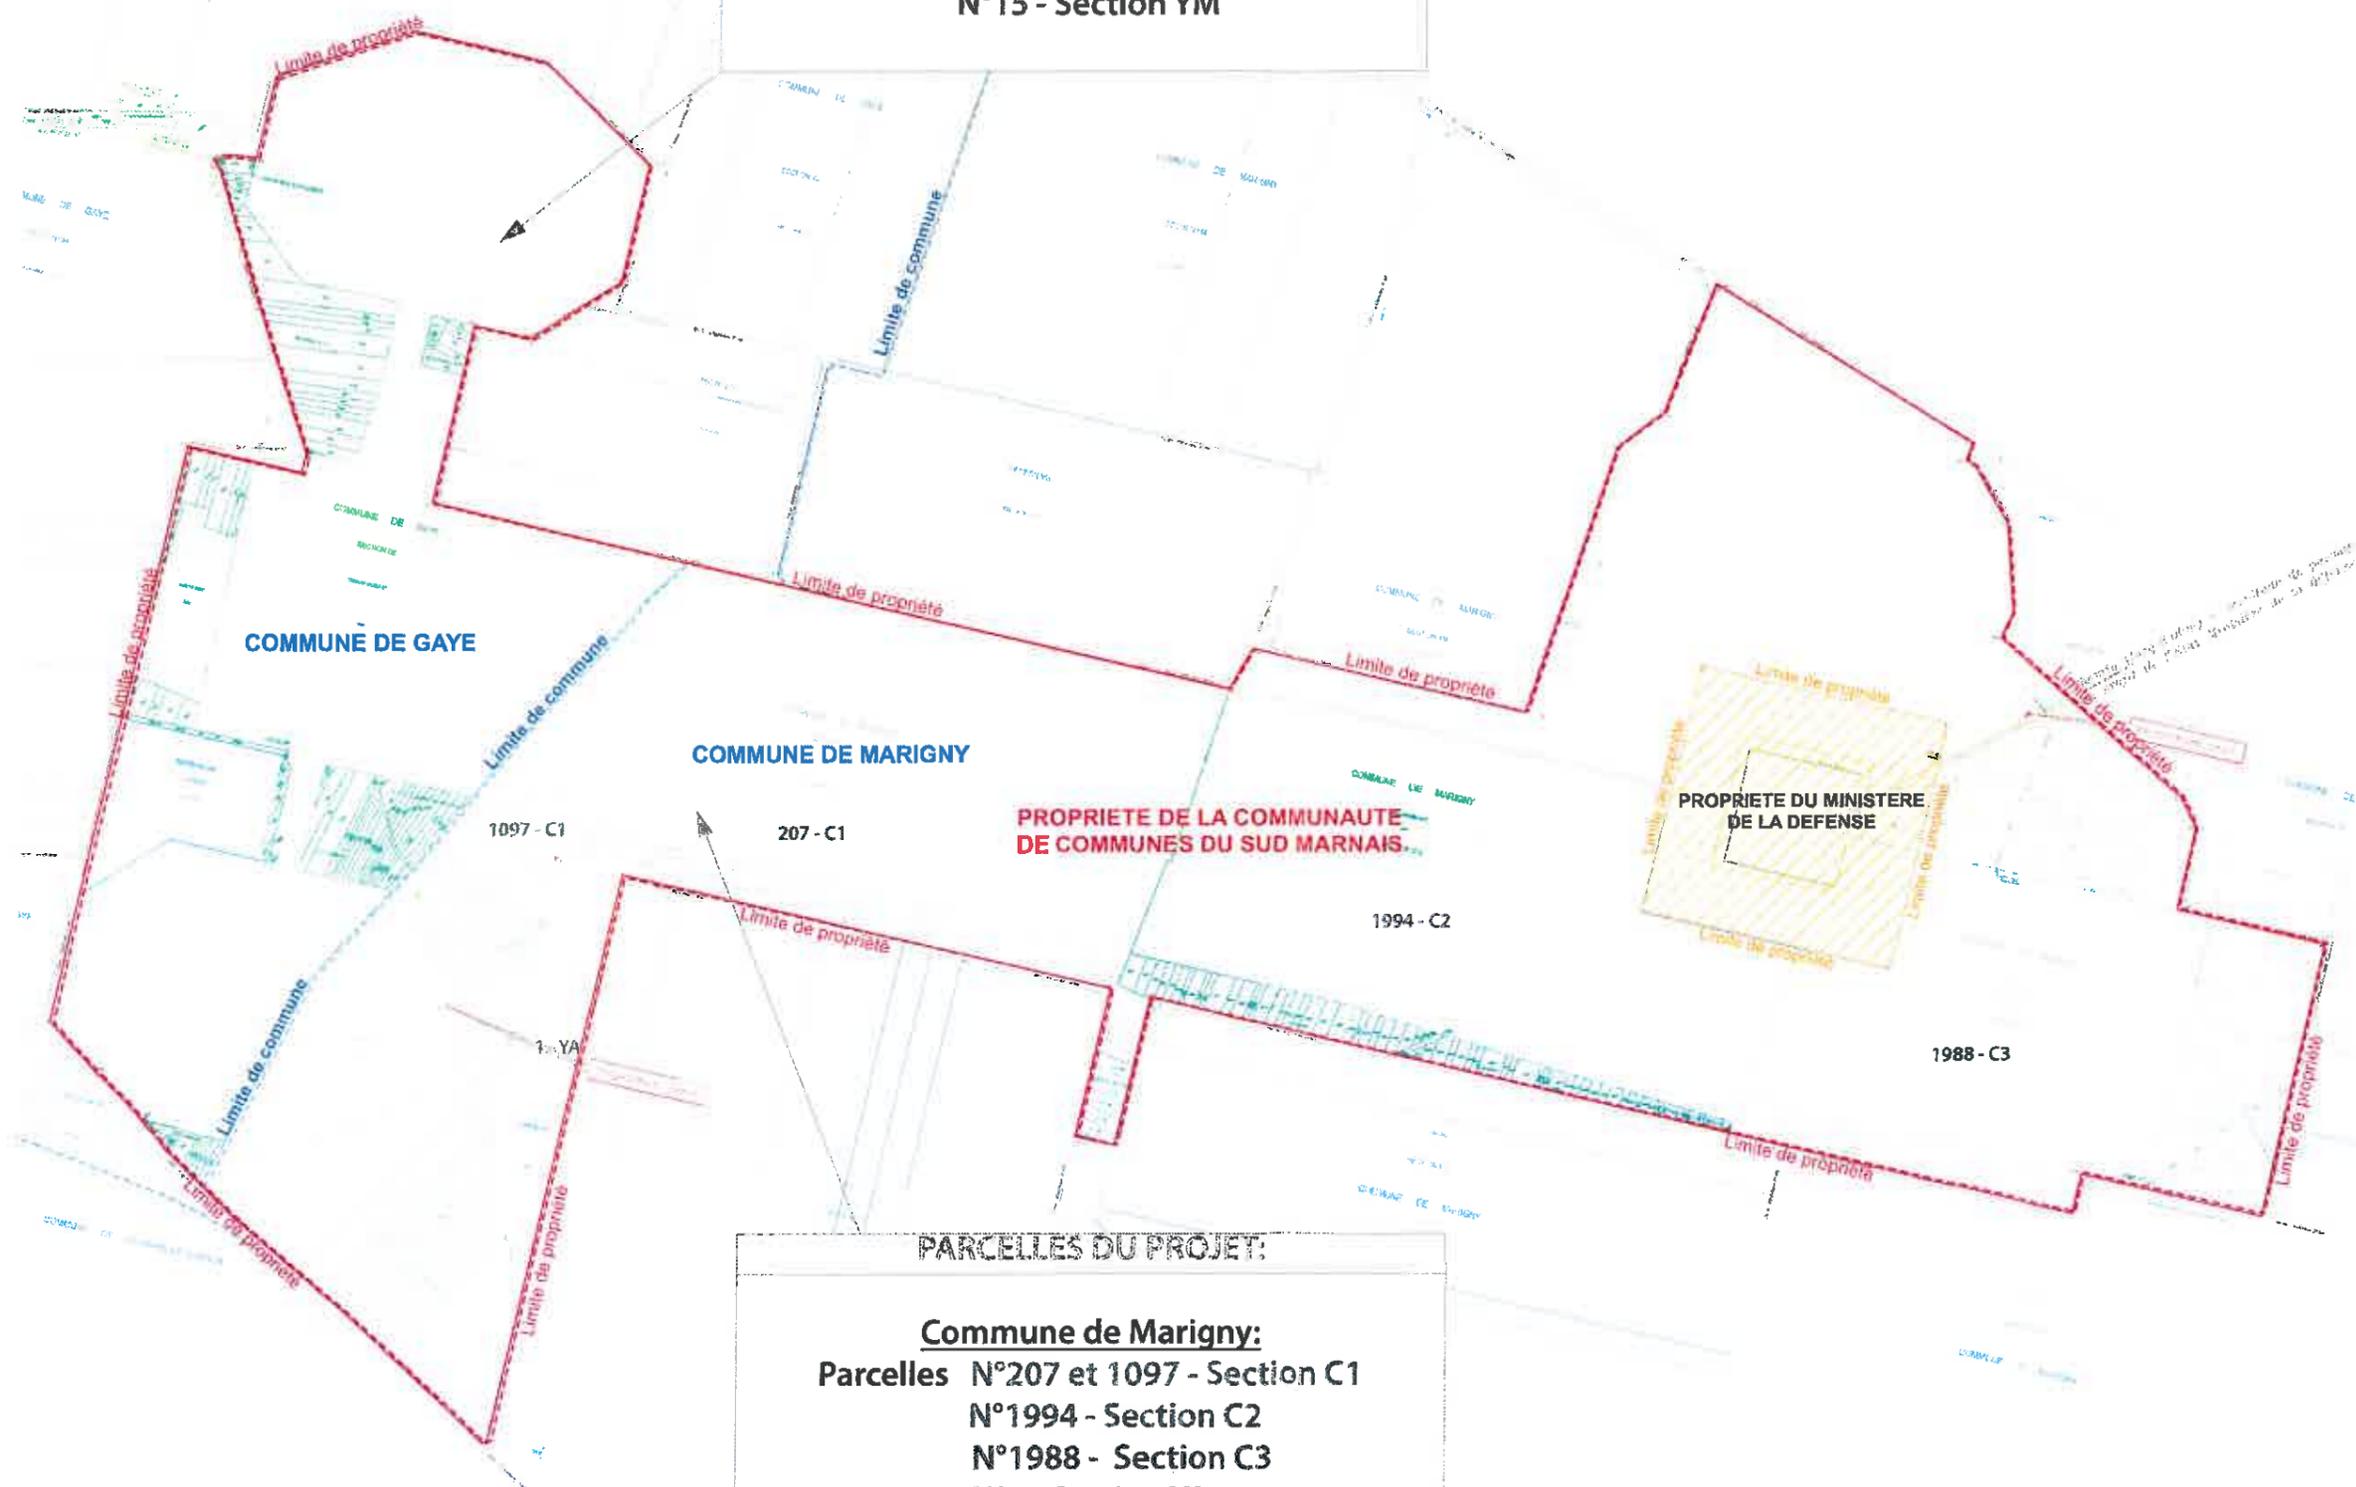

**PARCELLES DU PROJET:**

**Commune de Marigny:**  
 Parcelles N°207 et 1097 - Section C1  
 N°1994 - Section C2  
 N°1988 - Section C3  
 N°1 - Section YA

**INSTALLATION D'UNE CENTRALE PHOTOVOLTAIQUE PLEIN CHAMP ET DE 9 LOCAUX TECHNIQUES NECESSAIRES A SON FONCTIONNEMENT**  
 Ancien Aérodrome militaire de Marigny-le-Grand  
 51230 - MARIGNY / 51120 - GAYE

**Propriétaire:** Propriétaire: Communauté de communes du Sud Marnais  
 150 rue des Verriers - 51230 Fère-Champenoise

MAITRE D'OUVRAGE



**HELIOCERES II**  
 6, rue Jean Trinquet  
 13002 Marseille

MAITRE D'OEUVRE



**Oxygn - groupe Waem**  
 6, rue Jean Trinquet  
 13002 Marseille

**MATONTI A.&P.**  
 7, rue Gustave Ricard  
 13006 MARSEILLE

**PERMIS DE CONSTRUIRE**

**Extrait plan cadastral**

Echelle : 1:10000

DATE: 30/08/17

**PC1**