
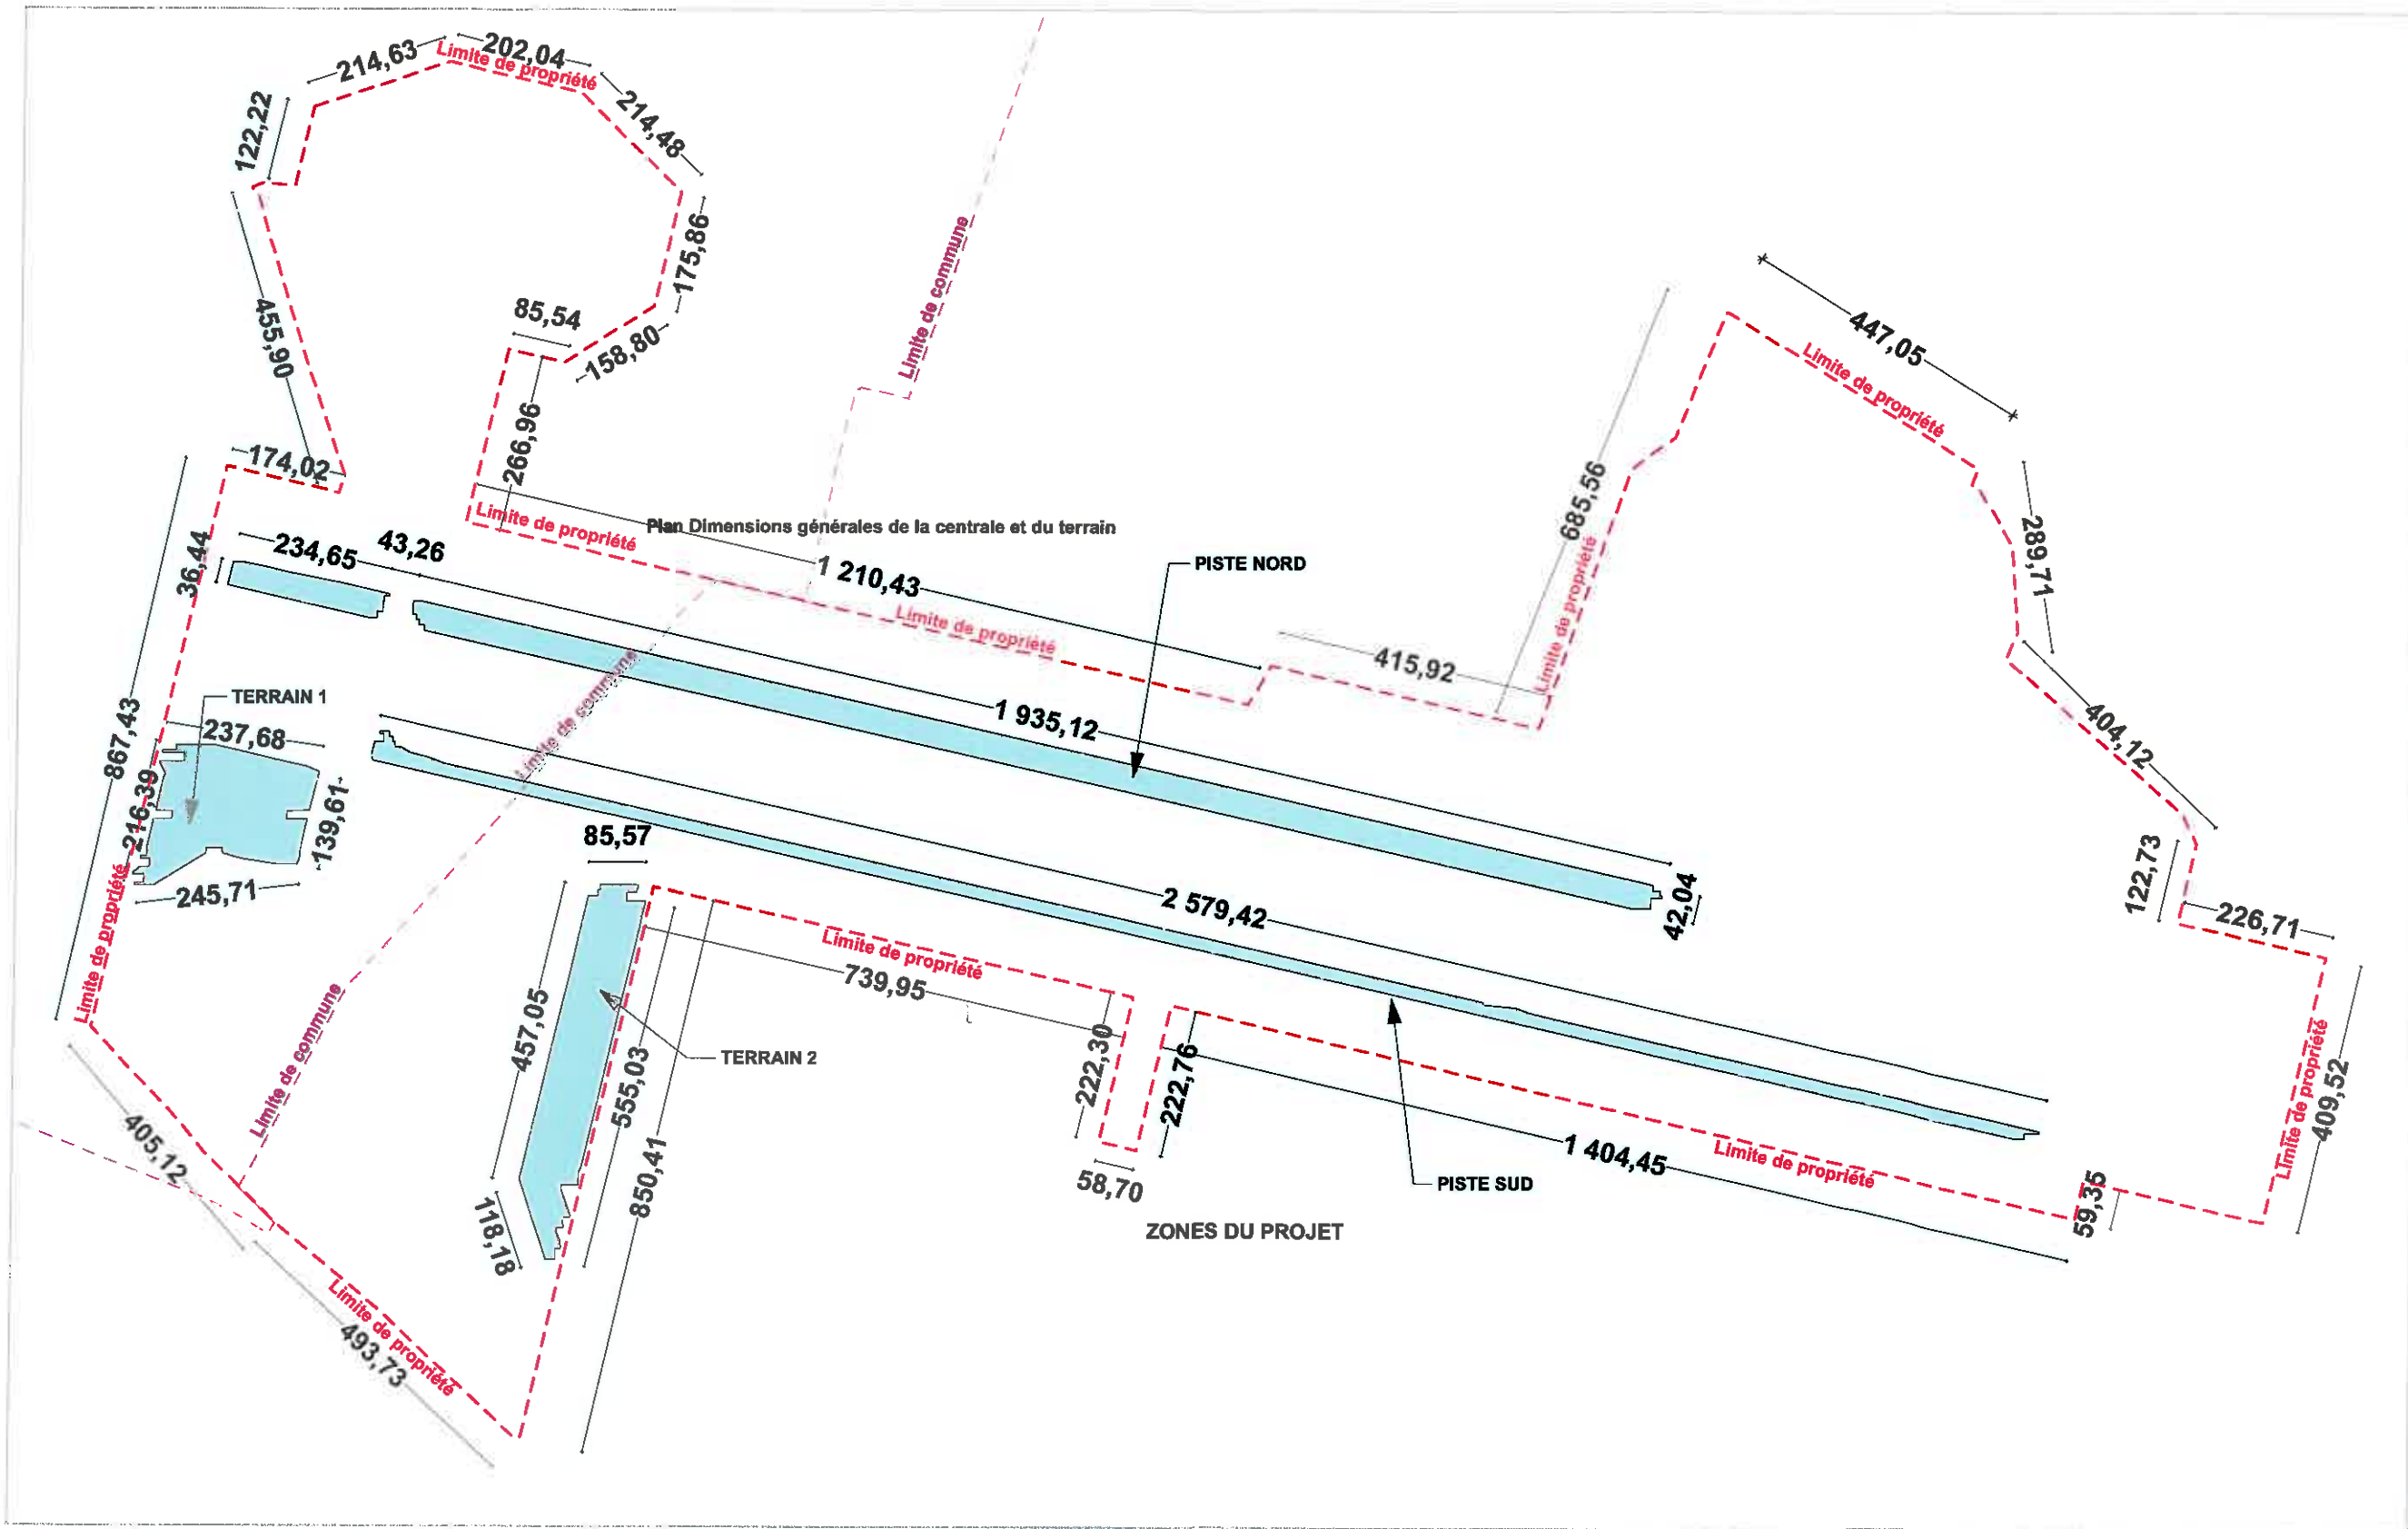


Plan des dimensions générales de la central

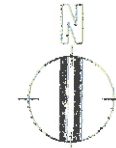

INSTALLATION D'UNE CENTRALE PHOTOVOLTAÏQUE PLEIN CHAMP ET DE 9 LOCAUX TECHNIQUES NECESSAIRES A SON FONCTIONNEMENT
Ancien Aérodrome militaire de Marigny-le-Grand
51230 - MARIGNY / 51120 - GAYE

Propriétaire: Communauté de communes du Sud Marnais
150 rue des Verriers - 51230 Fère-Champenoise

MAITRE D'OUVRAGE



HELIOCERES II
6, rue Jean Trinquet
13002 Marseille

MAITRE D'OEUVRE



Oxygn - groupe Waem
6, rue Jean Trinquet
13002 Marseille



MATONTIA & P.
7, rue Gustave Ricard
13006 MARSEILLE

PERMIS DE CONSTRUIRE

Plan Dimensions générales de la centrale et du terrain

Echelle : 1:10000

DATE:30/08/17

PC2