

INSERTION 2



ETAT DES LIEUX




INSERTION PROJET



INSERTION PROJET AVEC MESURES D'INTEGRATION

Position des points de vue

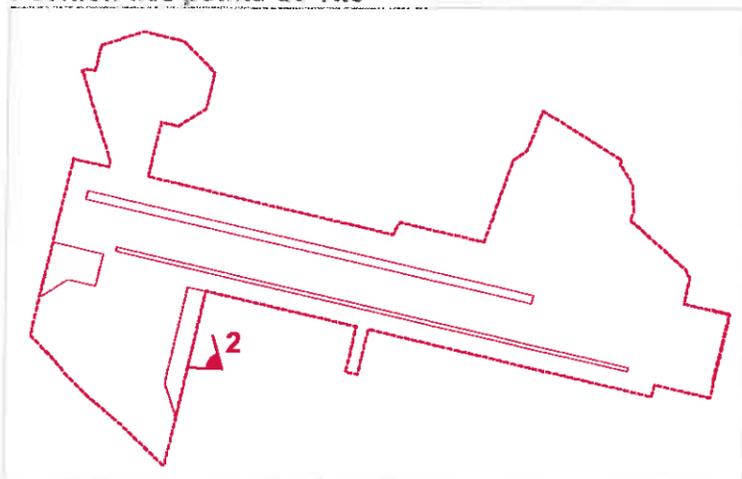

INSTALLATION D'UNE CENTRALE PHOTOVOLTAÏQUE PLEIN CHAMP ET DE 9 LOCAUX TECHNIQUES NECESSAIRES A SON FONCTIONNEMENT
Ancien Aérodrome militaire de Marigny-le-Grand
51230 - MARIGNY / 51120 - GAYE

Propriétaire: Propriétaire: Communauté de communes du Sud Marnais
150 rue des Verriers - 51230 Fère-Champenoise

MAITRE D'OUVRAGE



HELIOCERES II
6, rue Jean Trinquet
13002 Marseille

MAITRE D'OEUVRE



Oxyon - groupe Waem
6, rue Jean Trinquet
13002 Marseille

MATONTI A.B.P.
7, rue Gustave Ricard
13006 MARSEILLE

PERMIS DE CONSTRUIRE

Insertion paysagère 2

Echelle : 1:32719,07

DATE:30/08/17

PC6