
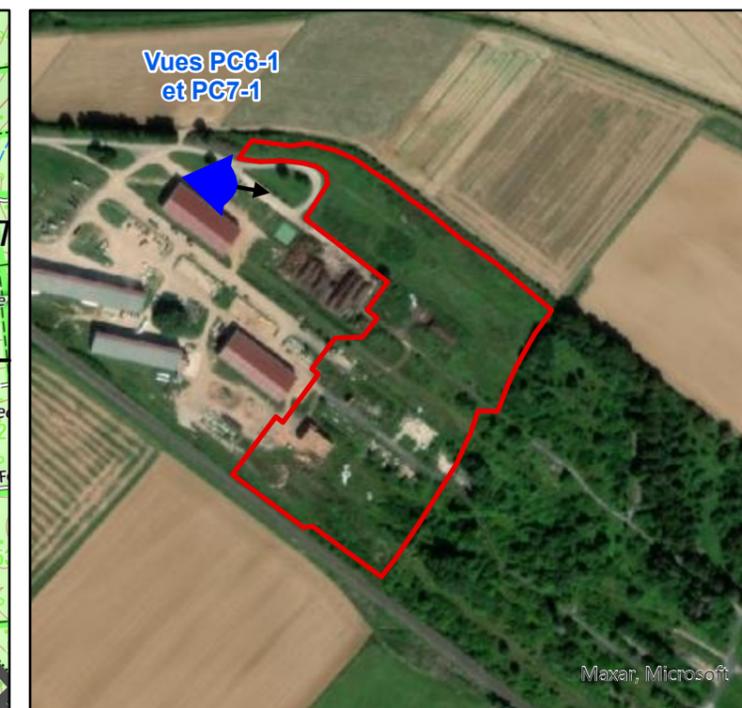


PC1 - Localisation du projet

Projet de parc photovoltaïque sur la commune de Vouillers (51)

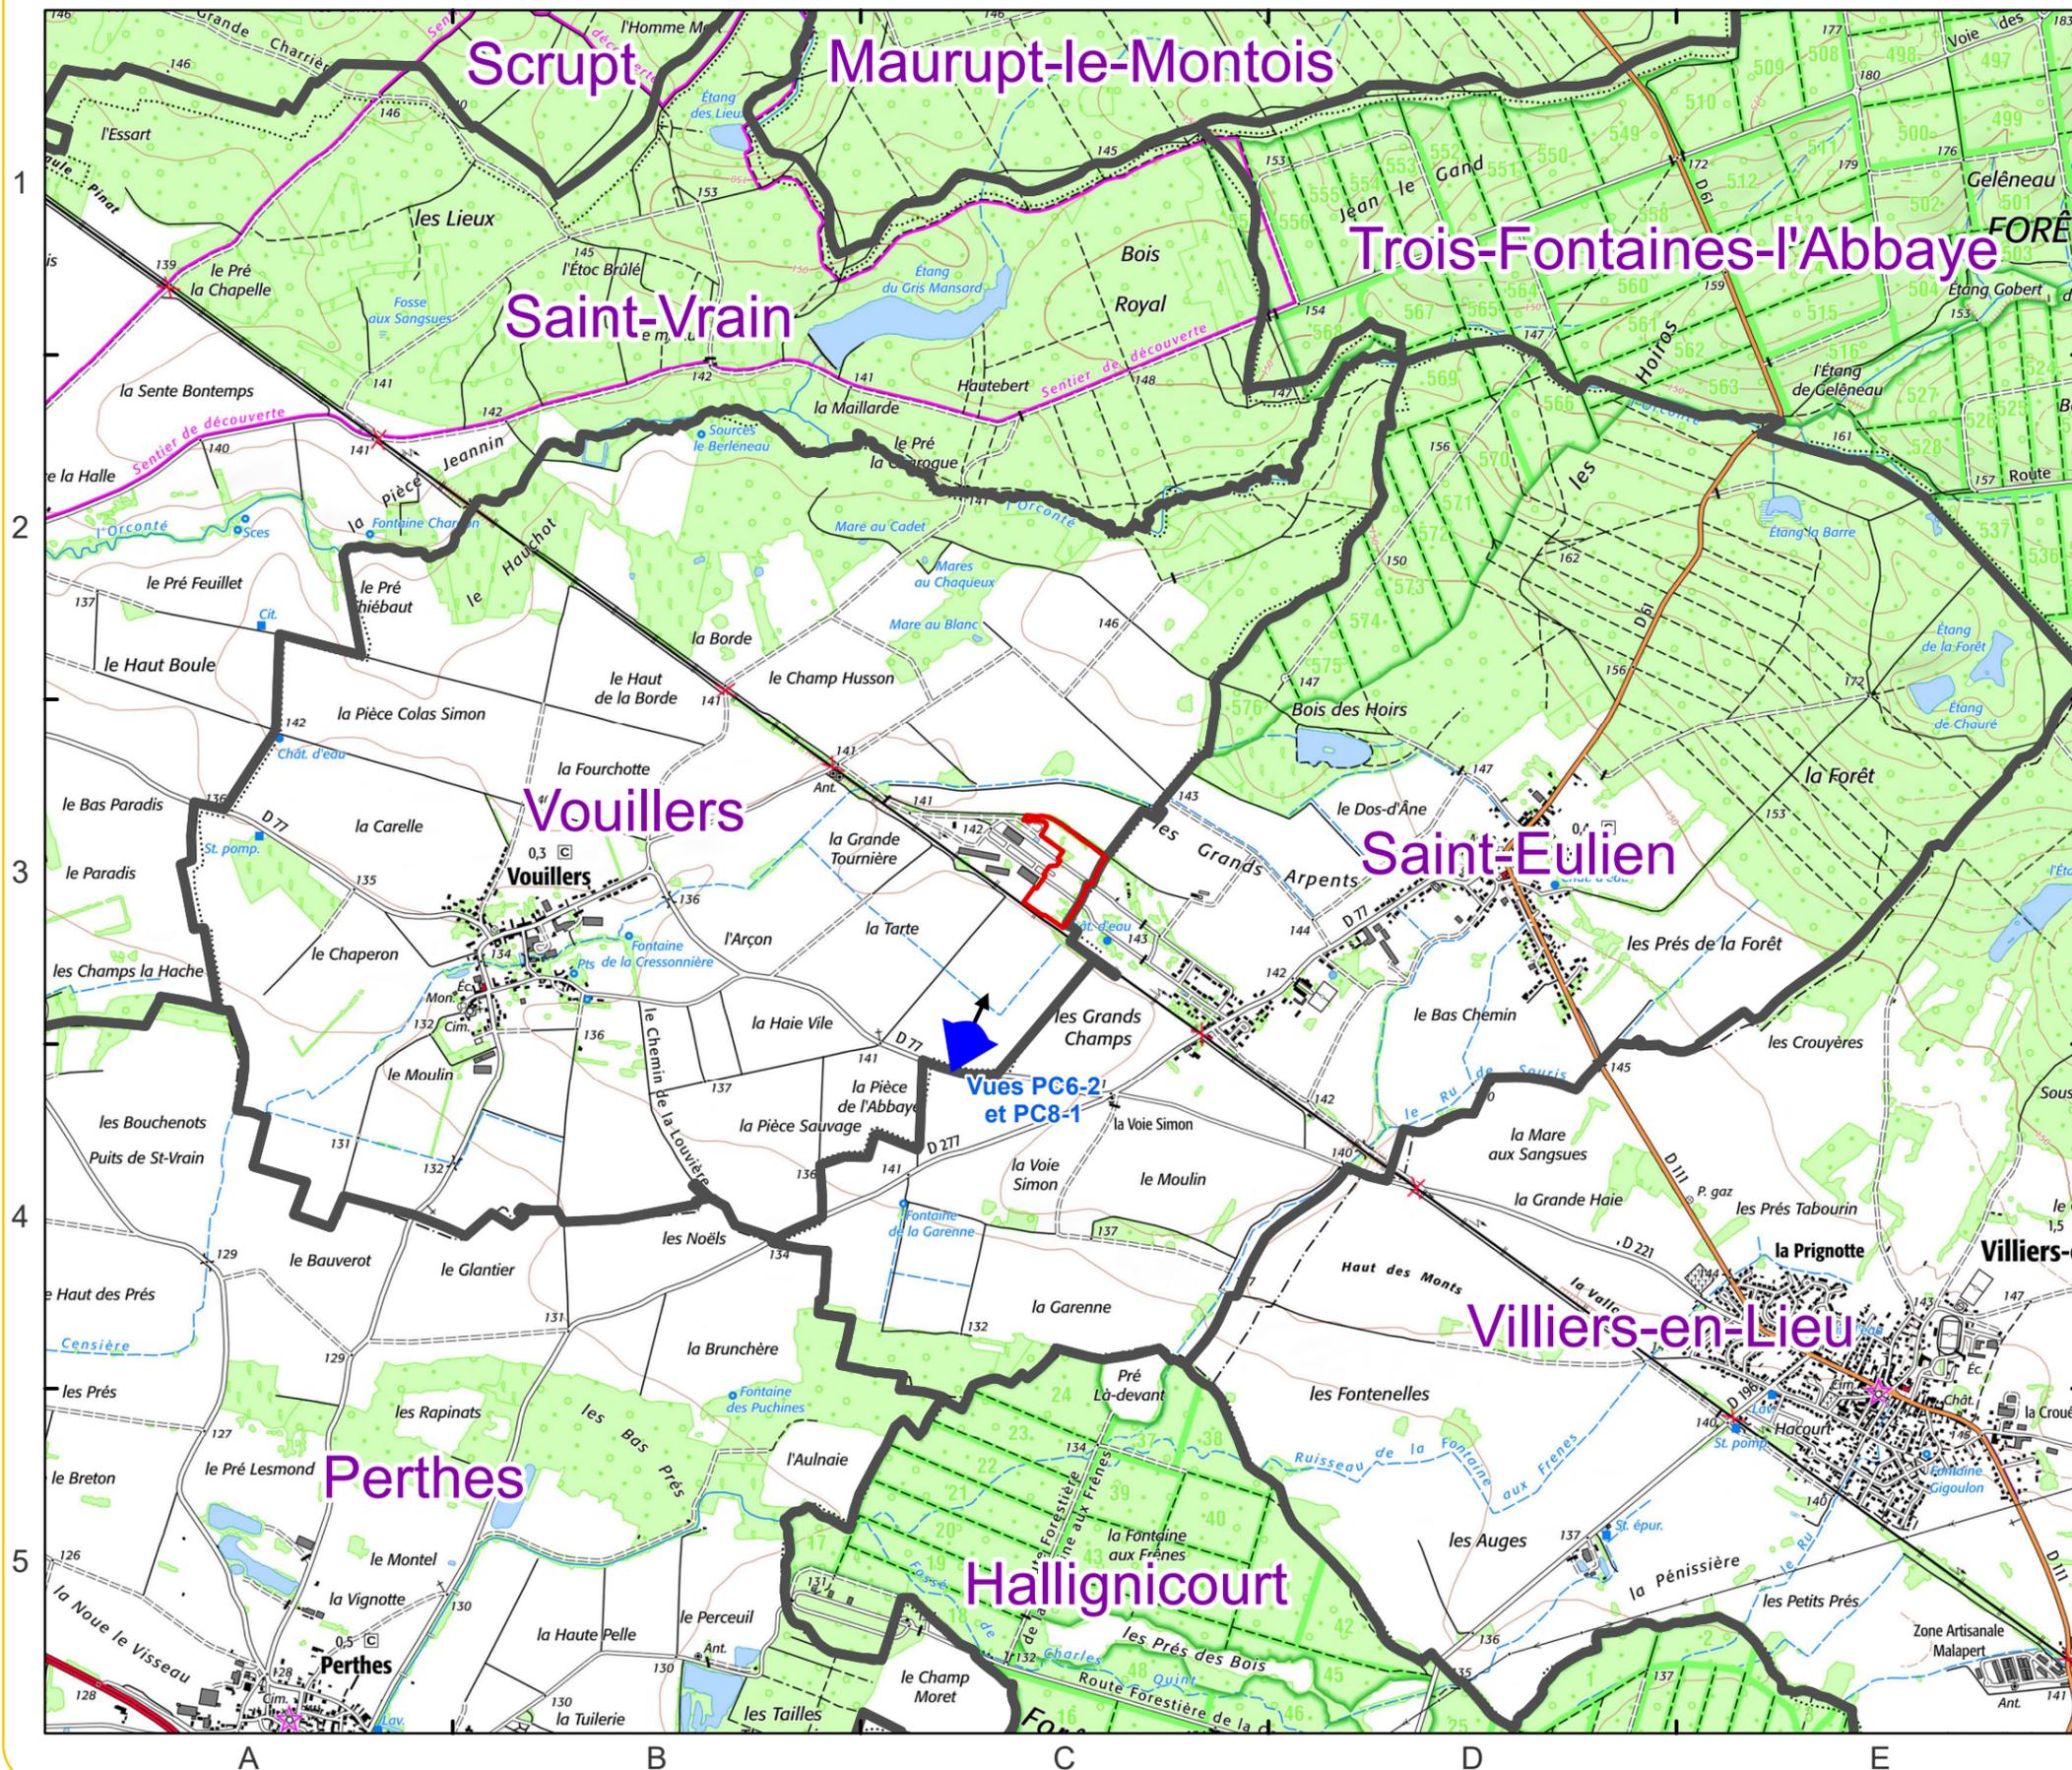

FREDERIQUE
LONCHAMPT
ARCHITECTE
60 rue Thiers - 39000 Crêtoble
tél : 03 90 78 72 72
archi@fred-lonchampt.com
N° Ordre 080319
SIRET 799 511 191 00014
APE 7111Z

- Communes
- Projet



Luxel SAS, Novembre 2022
Projection RGF Lambert 93