


Vue de profil

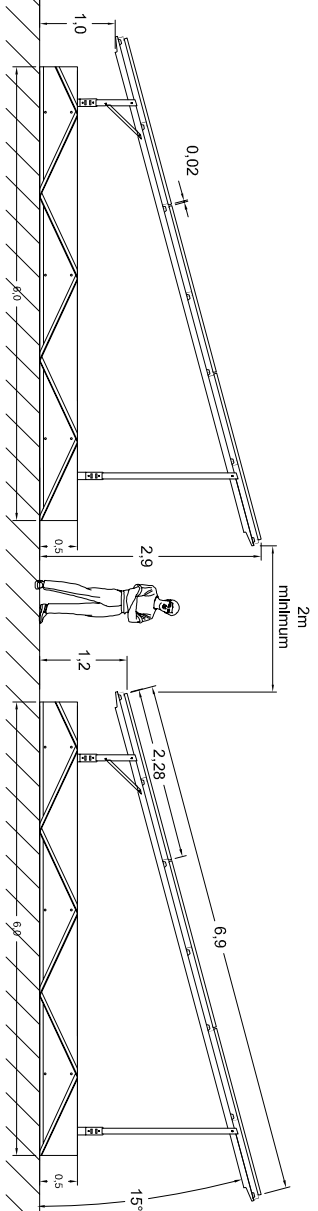

Projet photovoltaïque

SAS CPV SUN 40
Immeuble Le Basco
966 Avenue Raymond Dugrand
CS66014
34060 Montpellier

PC5-3b

Façades et toitures
Structure support et modules
photovoltaïque - Plots


Référence	Le Parc
Commune	Voulliers
Section	A
Parcelles	345 et 351




Informations

Couleur structure acier RAL 9007

Vue avant

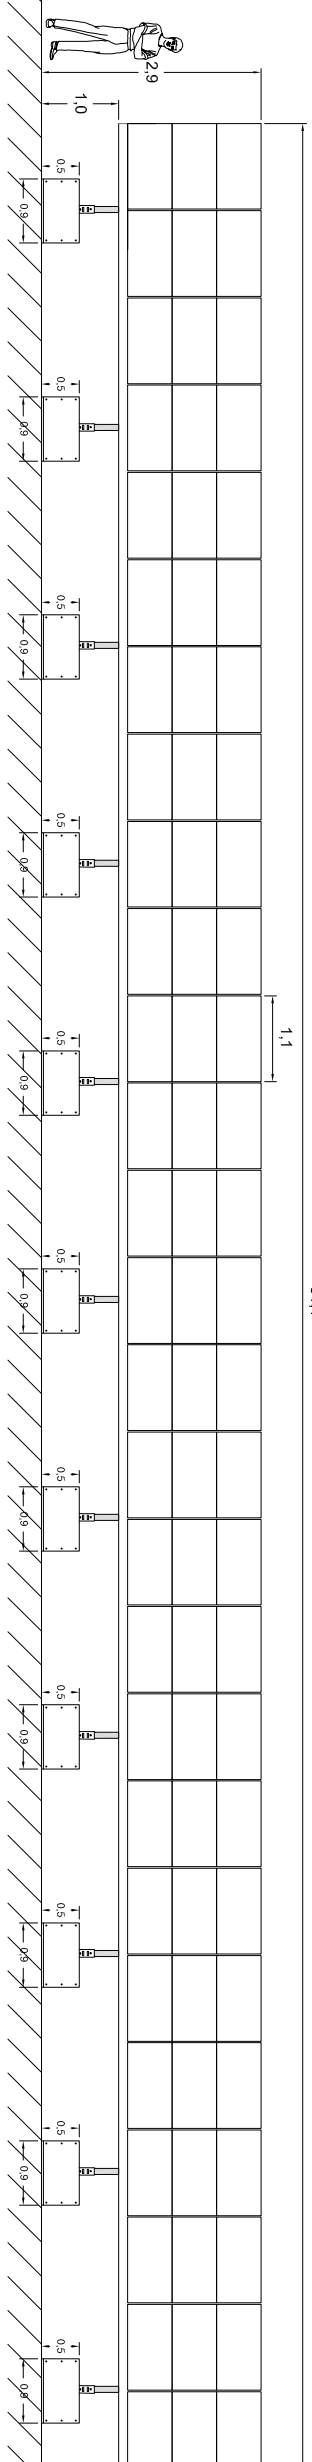

Vue arrière

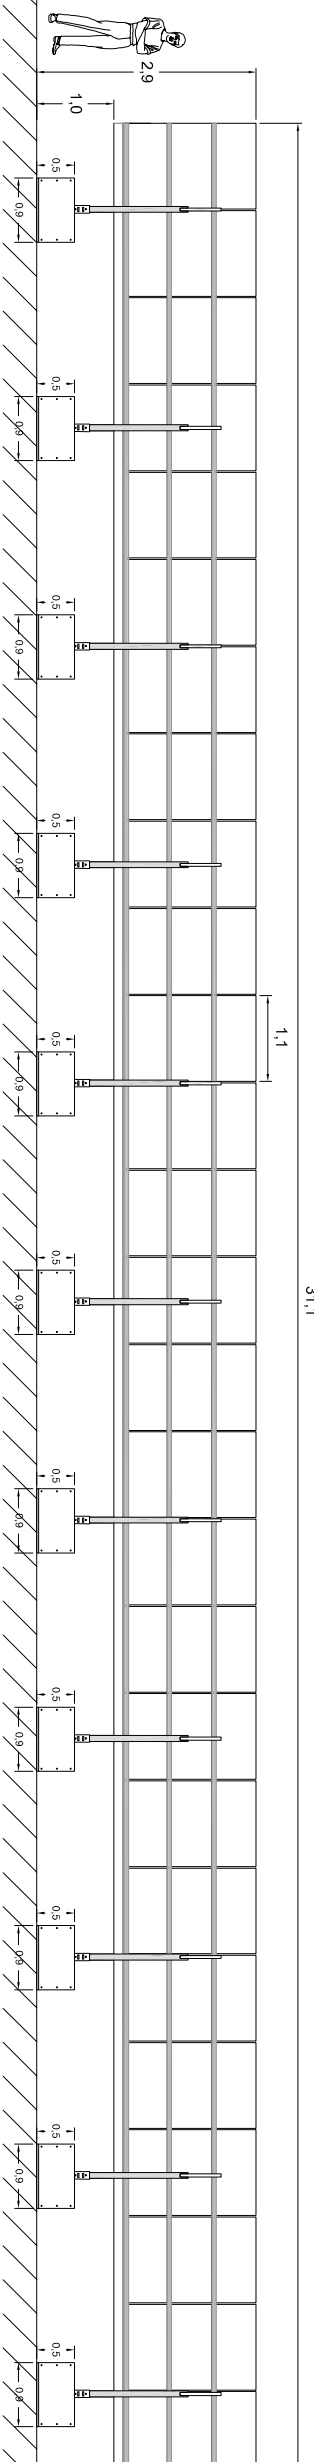

Echelle 1:100

Format d'impression A3

Unité des mesures Mètres



Date	Nom
09/11/2022	LLE
10/11/2022	GLE

Editeur 09/11/2022 LLE

Contrôle 10/11/2022 GLE

FREDERIQUE
LONCHAMP
ARCHITECTE
020 52 51 45 46
www.fredeloc.com
SIRET 525219310
APELLITEZ