



Vue de dessus : Citerne vide

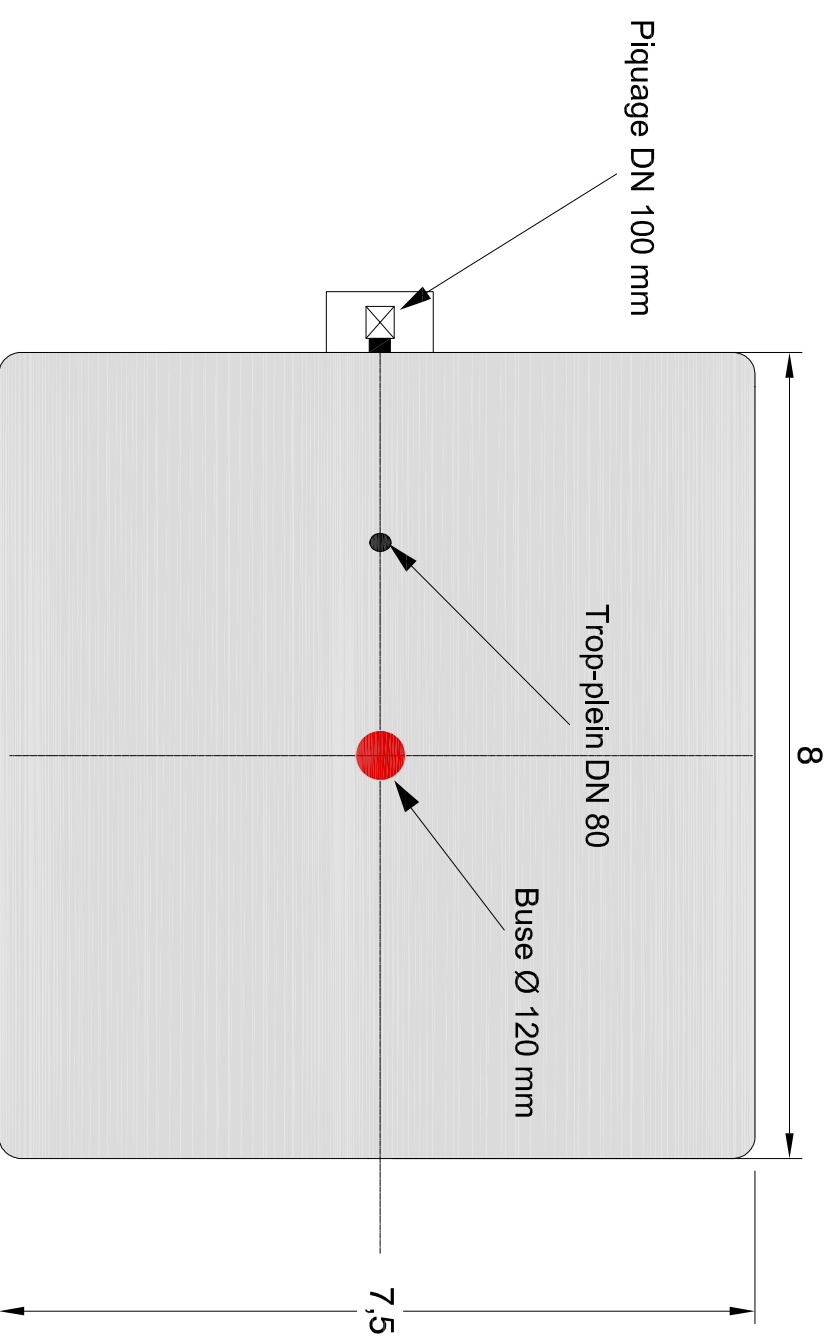

Vue de côté. Citerne pleine

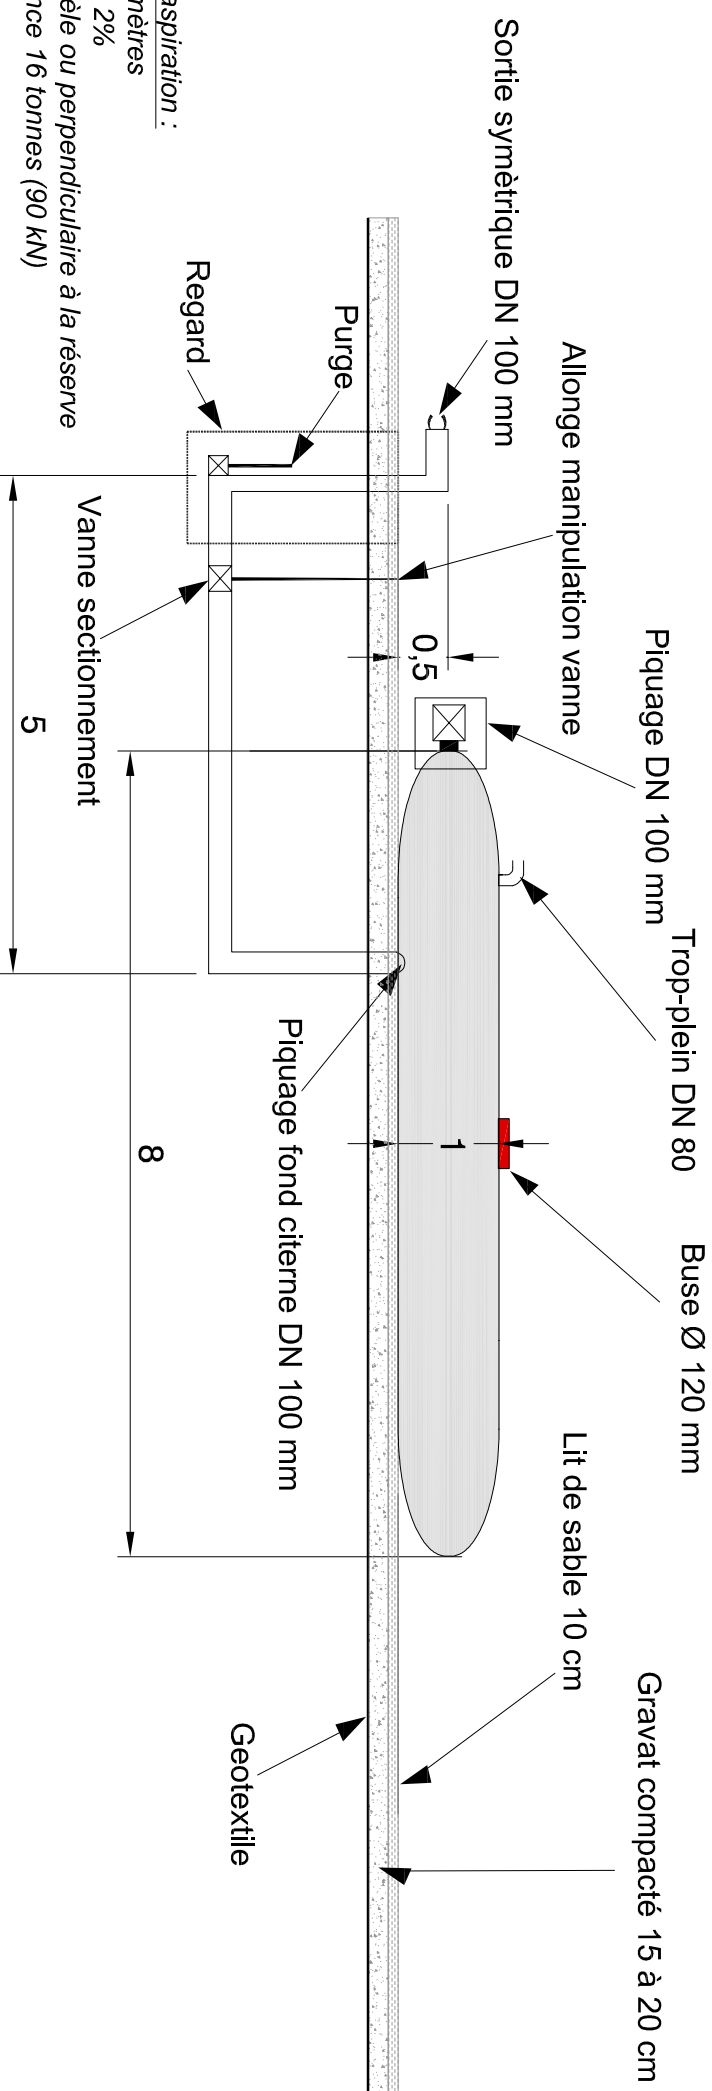

Aire d'aspiration :


- 4x 8 mètres
- pente 2%
- parallèle ou perpendiculaire à la réserve
- portance 16 tonnes (90 kN)

Projet photovoltaïque

SAS CPV SUN 40
Immeuble Le Basco
966 Avenue Raymond Dugrand
CS66014
34060 Montpellier

PC5-5
Façades et toitures
Citerne

Référence	Le Parc
Commune	Voulliers
Section	A
Parcelles	345 et 351

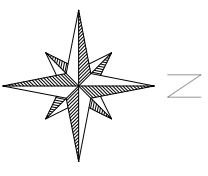

Informations

Echelle 1:7.5
Format d'impression A3
Unité des mesures Mètres



Date	Nom
09/11/2022	LLE
10/11/2022	GLE

FREDERIQUE
LONCHART
ARCHITECTE
070 00 00 00
www.fredelarchi.com
SIRET: 505 440 420 0014
N°14 000 00000 000000 000000 000000
000000 000000 000000 000000