

Projet de parc éolien de Cheniers

Communes de Cheniers et de Villers-le-Château - Département de la Marne (51)

DOSSIER DE DEMANDE D'AUTORISATION ENVIRONNEMENTALE

- Lettre de demande
- **Tome 1 : Cartographie**
- Tome 2 : Étude d'impact - Résumé non technique
- Tome 3 : Étude de dangers



INSCRITE AUPRES DU CONSEIL NATIONAL DE L'ORDRE DES ARCHITECTES SOUS LE N° GENERAL 30896. REGIONAL 770 SIRET 349 206 896 000 79	<div style="display: flex; justify-content: space-between;"> <div style="text-align: center;"> <p>CAROLINE BONNET</p> <p>ARCHITECTE DPLG</p> <p>11 BD G. CLÉMENTEAU 76200 DIEPPE</p> <p>TEL / 02 35 84 38 04 FAX / 02 32 90 16 57 CONTACT@CAROLINEBONNET.FR</p> </div> <div style="text-align: right;"> <p>CAROLINE BONNET</p> <p>11, bd Clémenceau 76200 Dieppe</p> <p>Tel. 02 35 84 38 04 Fax. 02 32 90 16 57 caroline-bonnet@sfr.fr</p> <p>architectes</p> </div> </div>
---	---

	<p>CHENIERS ENERGIES</p> <p>213 COURS VICTOR HUGO</p> <p>33130 BEGLES</p>
---	---



ESQ	ICPE	<p>IMPLANTATION DE 8 EOLIENNES ET 1 POSTE HTA</p> <p>COMMUNES DE CHENIERS ET VILLERS LE CHATEAU</p>
APS	PRO	
APD	EXE	


ECHELLE 1/100	DOSSIER ICPE
DATE DE 1 ^{ère} EMISSION Déc 2019	

DATE	INDICE	MODIFICATIONS APPORTEES

Légende

Parcs éoliens :

-  Parc éolien de Thibie Energies
-  Projet de Parc éolien de Cheniers Energies

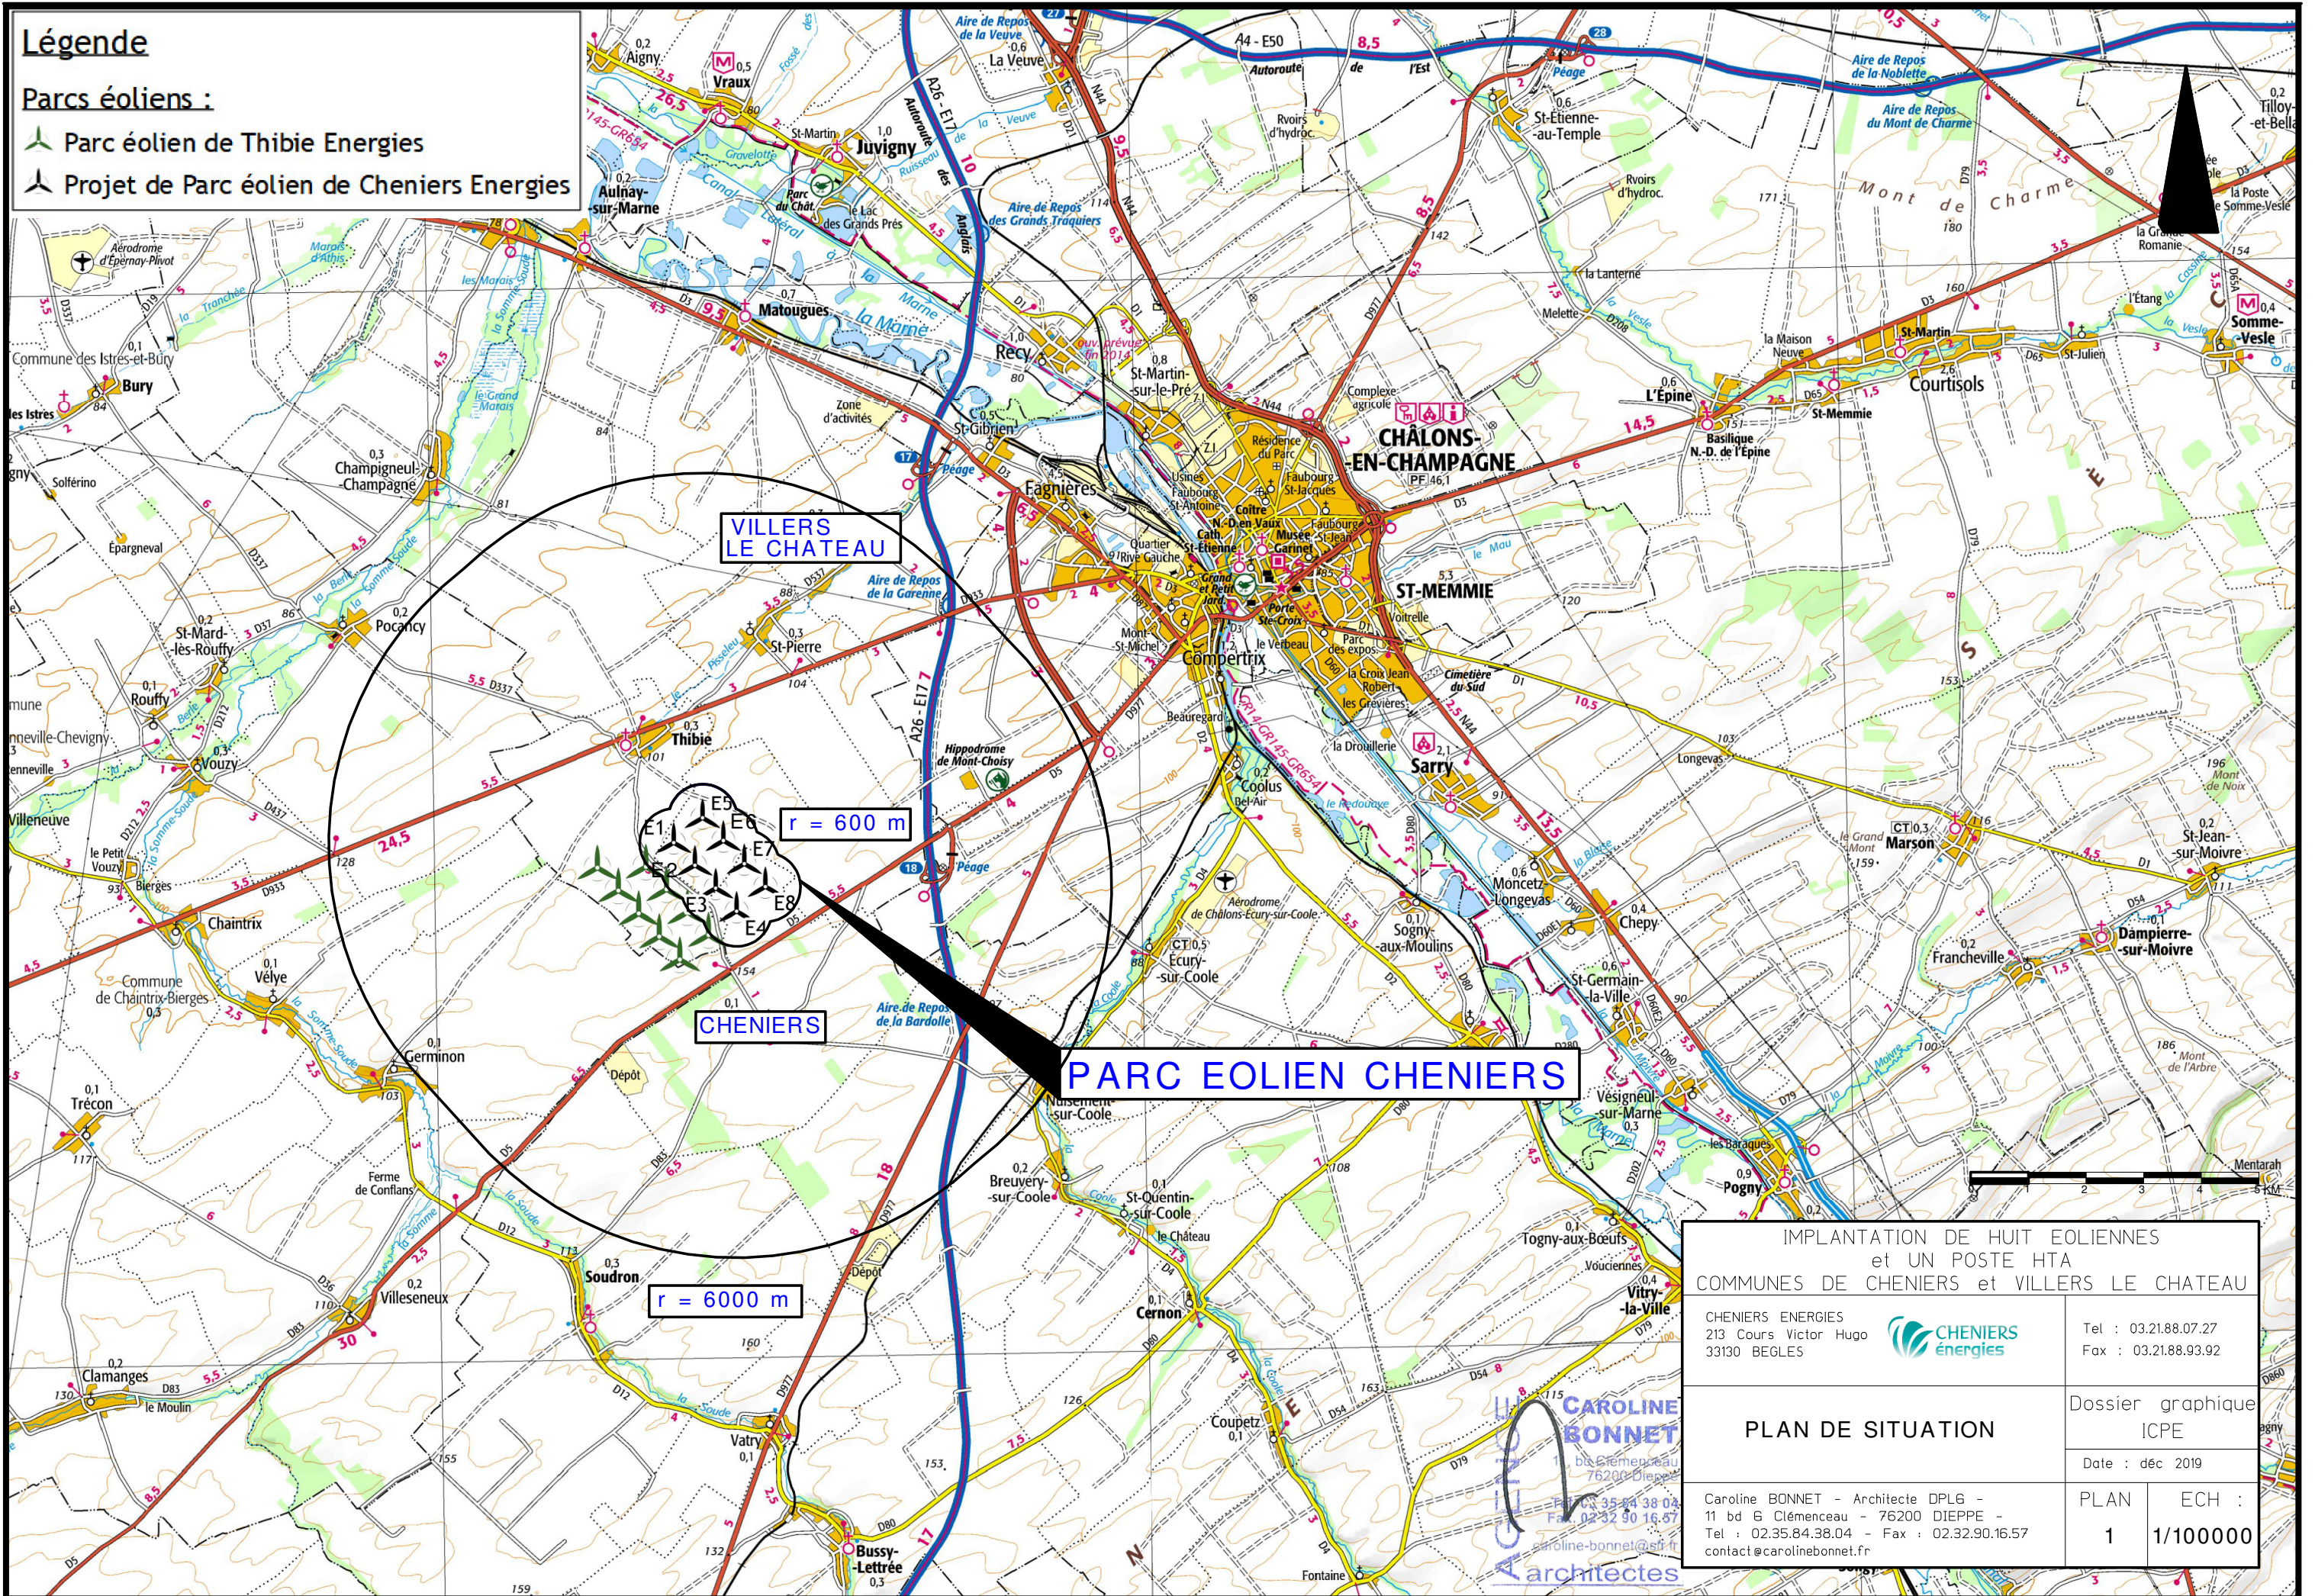

IMPLANTATION DE HUIT EOLIENNES
et UN POSTE HTA
COMMUNES DE CHENIERS et VILLERS LE CHATEAU

CHENIERS ENERGIES
213 Cours Victor Hugo
33130 BEGLES



Tel : 03.21.88.07.27
Fax : 03.21.88.93.92

PLAN DE SITUATION

Dossier graphique
ICPE
Date : déc 2019



Caroline BONNET - Architecte DPLG -
11 bd G Clémenceau - 76200 DIEPPE -
Tel : 02.35.84.38.04 - Fax : 02.32.90.16.57
contact@carolinebonnet.fr


PLAN	ECH :
1	1/100000

Caroline BONNET architectes

Légende

Parcs éoliens :

-  Parc éolien de Thibie Energies
-  Projet de Parc éolien de Cheniers Energies

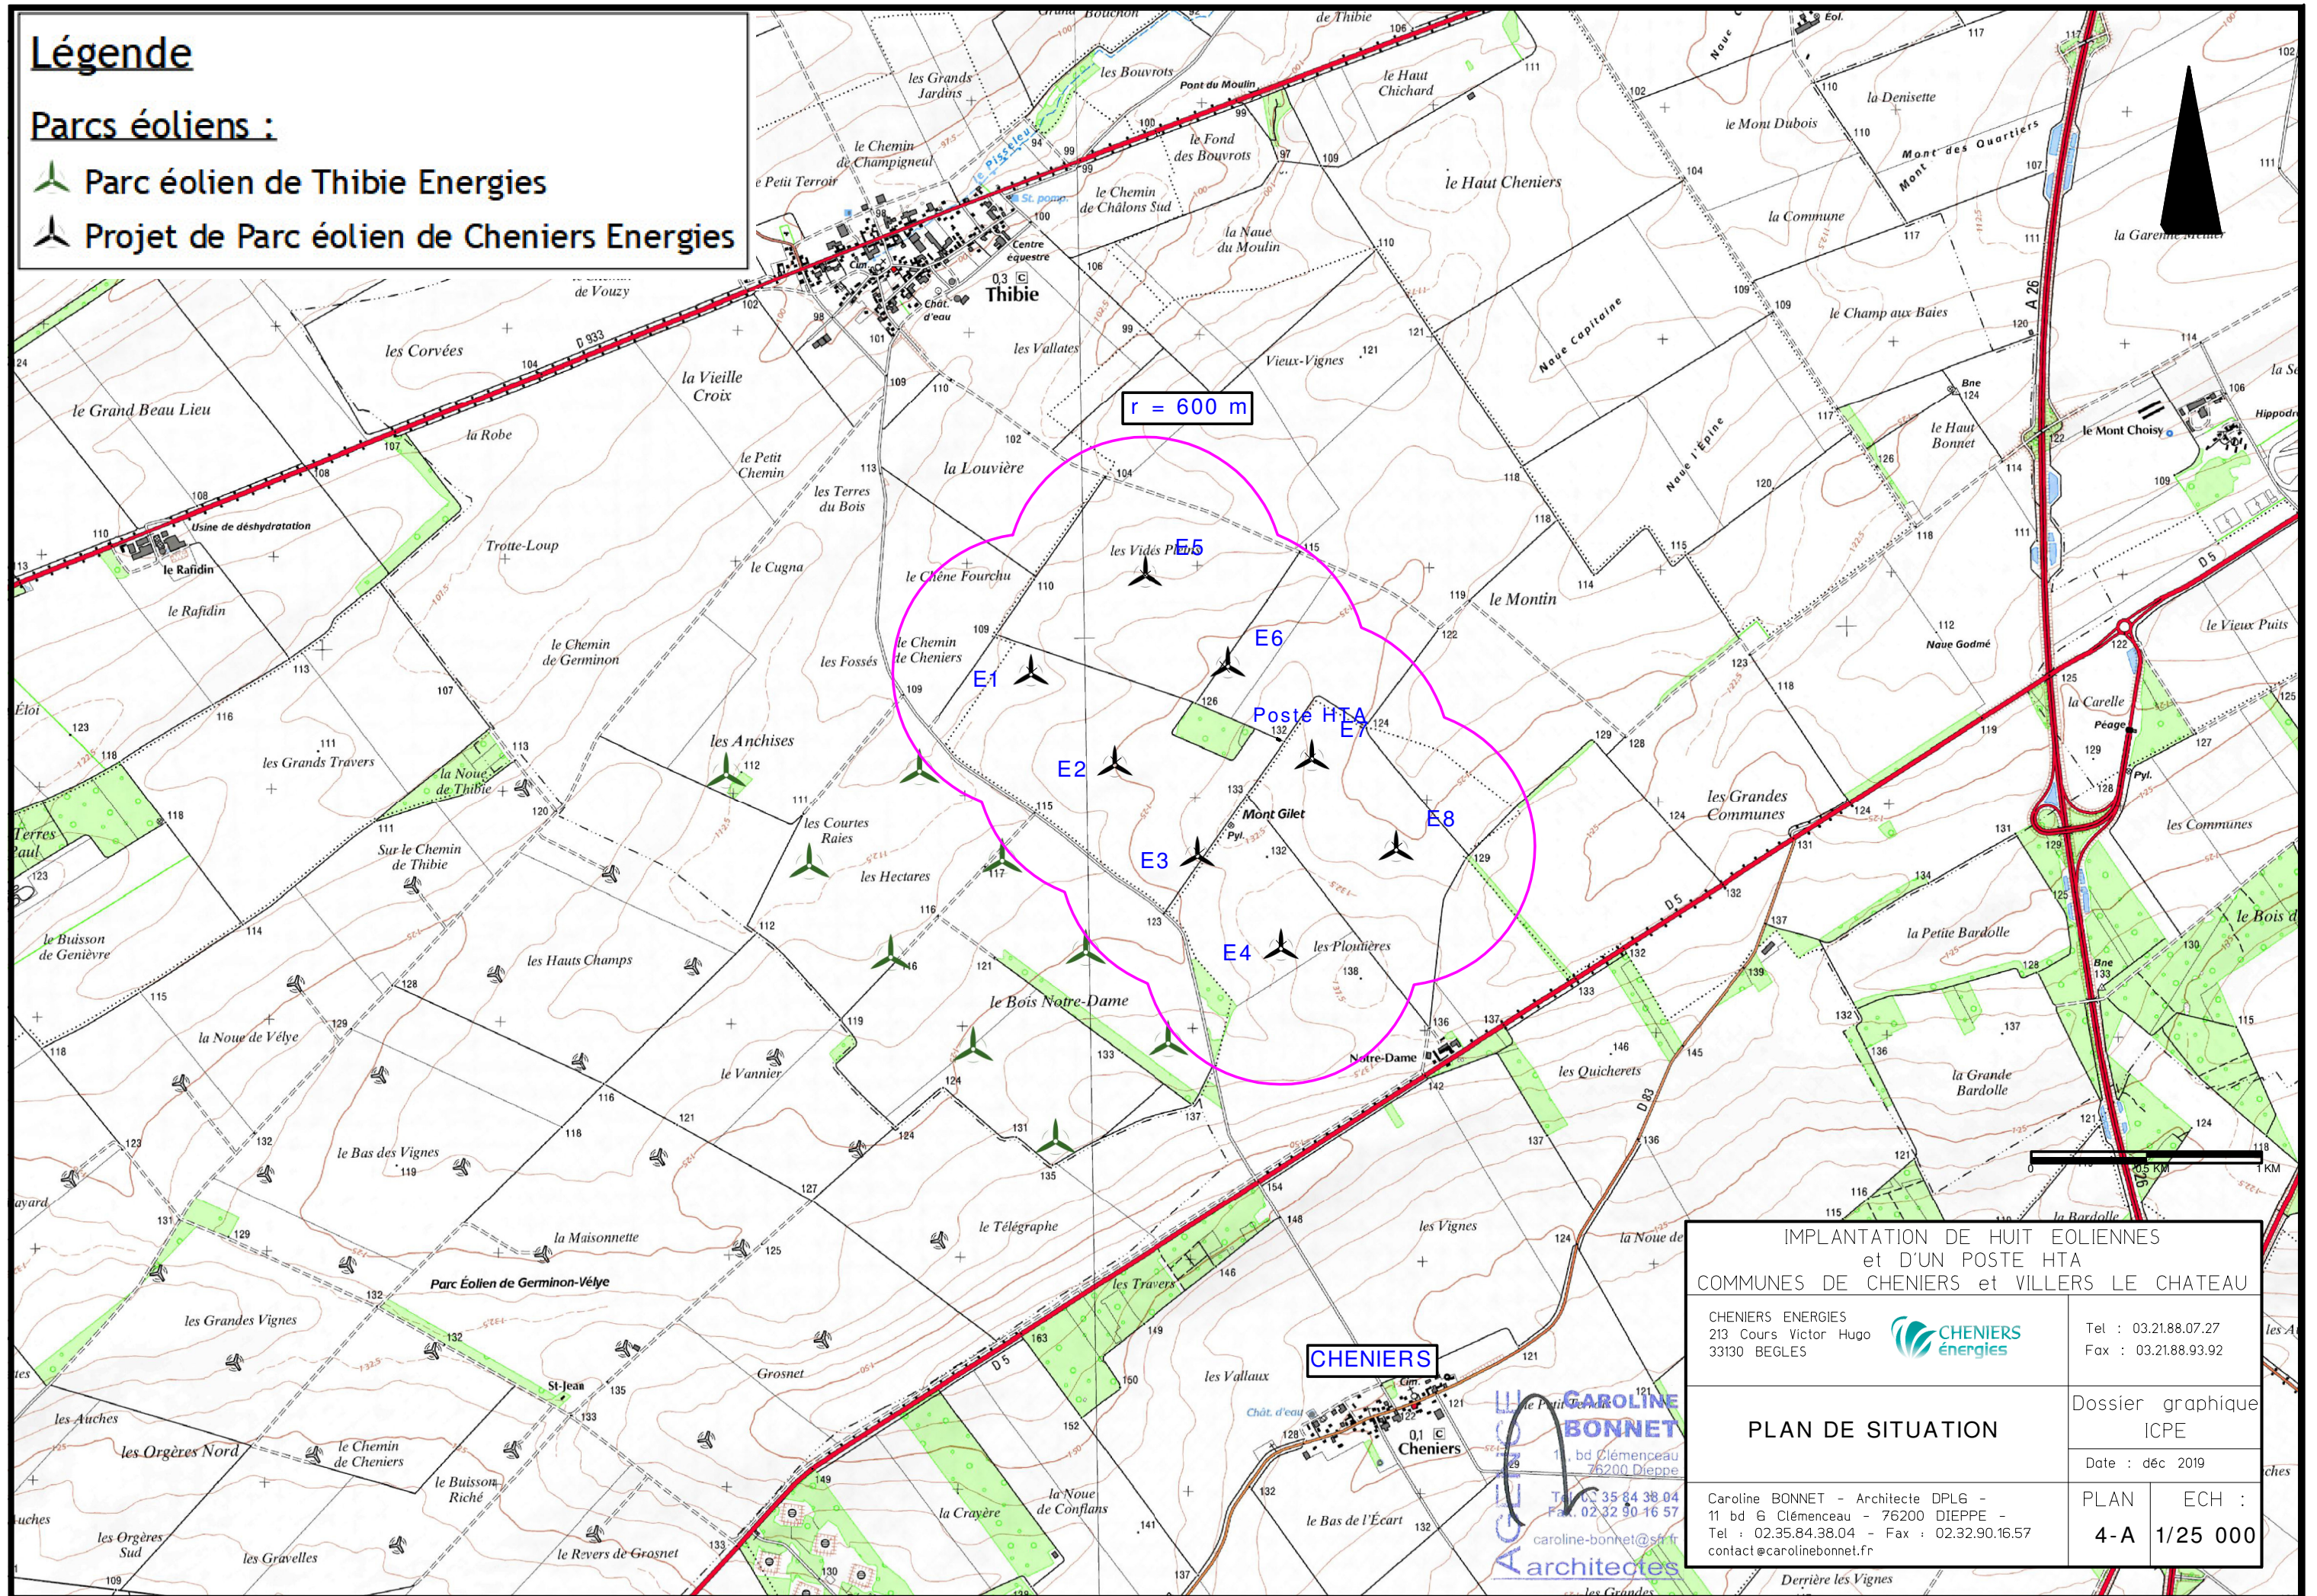

IMPLANTATION DE HUIT EOLIENNES
et d'UN POSTE HTA
COMMUNES DE CHENIERS et VILLERS LE CHATEAU

CHENIERS ENERGIES
213 Cours Victor Hugo
33130 BEGLES



Tel : 03.21.88.07.27
Fax : 03.21.88.93.92

PLAN DE SITUATION

Dossier graphique
ICPE
Date : déc 2019

Caroline BONNET - Architecte DPLG -
11 bd G Clémenceau - 76200 DIEPPE -
Tel : 02.35.84.38.04 - Fax : 02.32.90.16.57
contact@carolinebonnet.fr

PLAN ECH :
4-A 1/25 000

CHENIERS

CAROLINE BONNET
11, bd Clémenceau
76200 Dieppe
Tel : 02 35 84 38 04
Fax : 02 32 90 16 57
caroline-bonnet@sh.fr
Architectes



Projet éolien de Cheniers :



Parc éolien de Thibie :



Raccordement électrique :

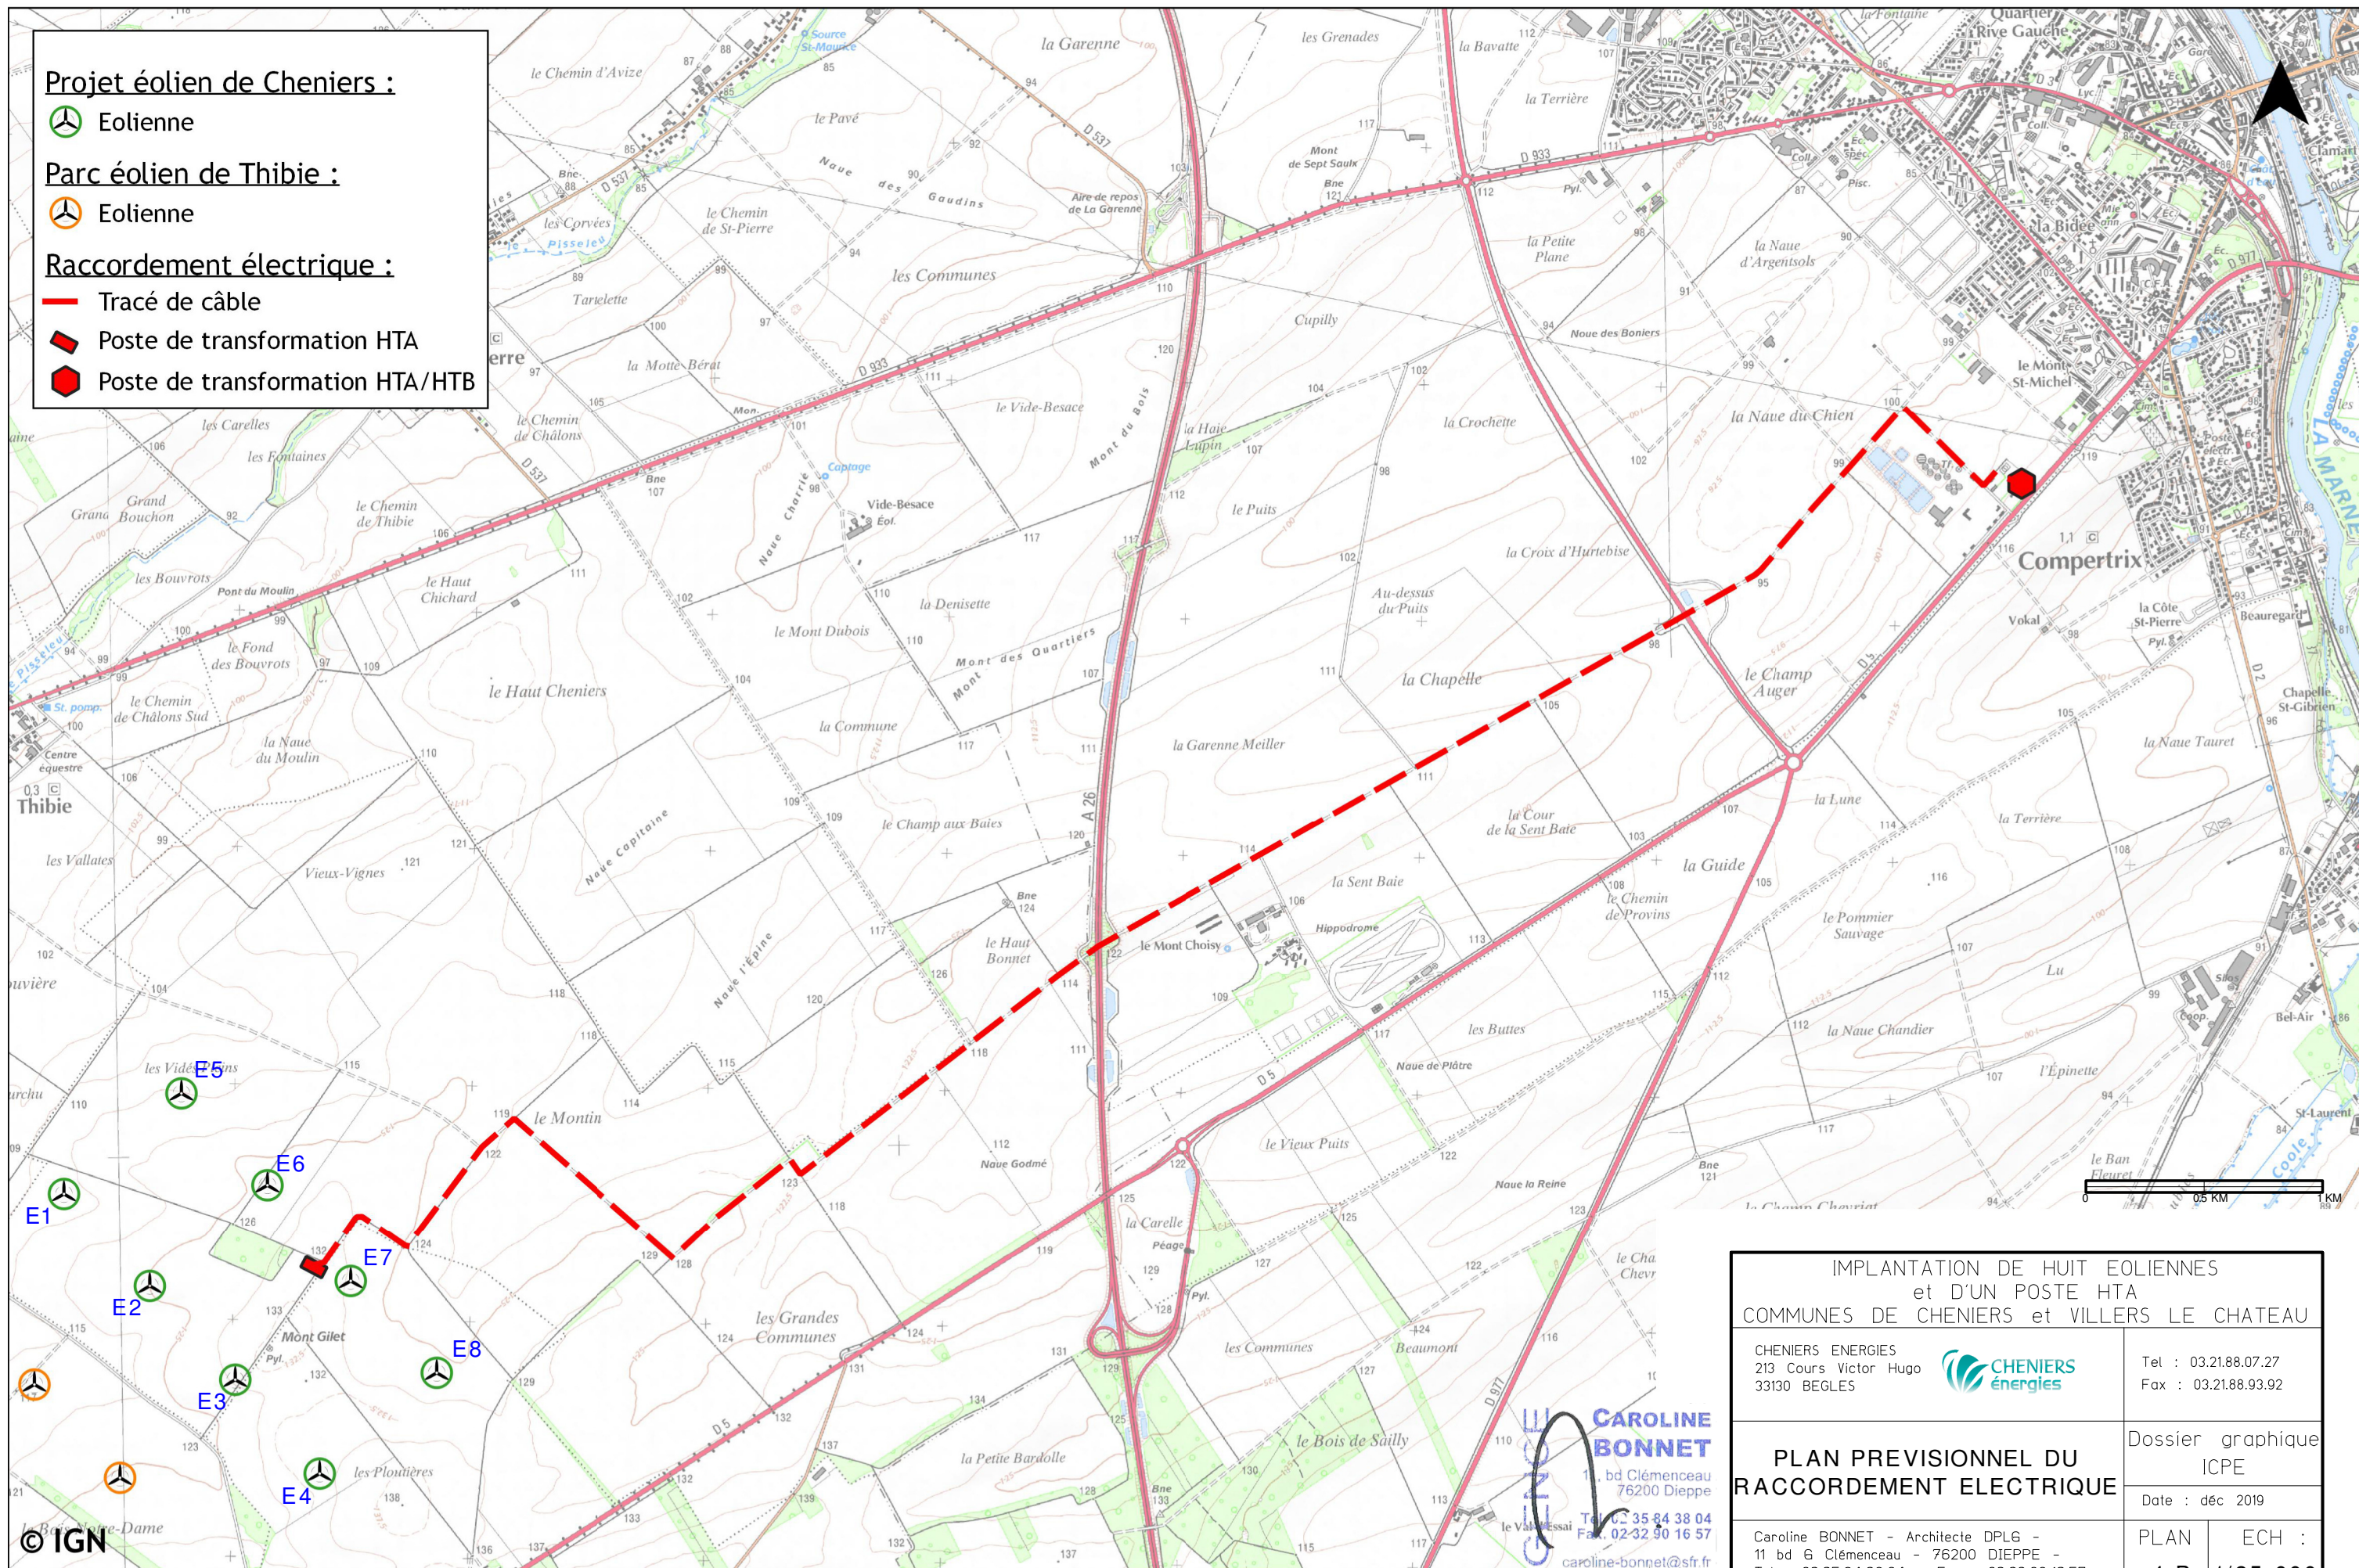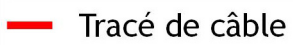

IMPLANTATION DE HUIT EOLIENNES
et d'UN POSTE HTA
COMMUNES DE CHENIERS et VILLERS LE CHATEAU

CHENIERS ENERGIES
213 Cours Victor Hugo
33130 BEGLÈS



Tel : 03.21.88.07.27
Fax : 03.21.88.93.92

PLAN PREVISIONNEL DU
RACCORDEMENT ELECTRIQUE


Dossier graphique
ICPE

Date : déc 2019

Caroline BONNET - Architecte DPLG -
11 bd G Clémenceau - 76200 DIEPPE -
Tel : 02.35.84.38.04 - Fax : 02.32.90.16.57
contact@carolinebonnet.fr

PLAN ECH :
4-B 1/25 000

CAROLINE BONNET
11, bd Clémenceau
76200 Dieppe
Tel : 02 35 84 38 04
Fax : 02 32 90 16 57
caroline-bonnet@sfr.fr
architectes

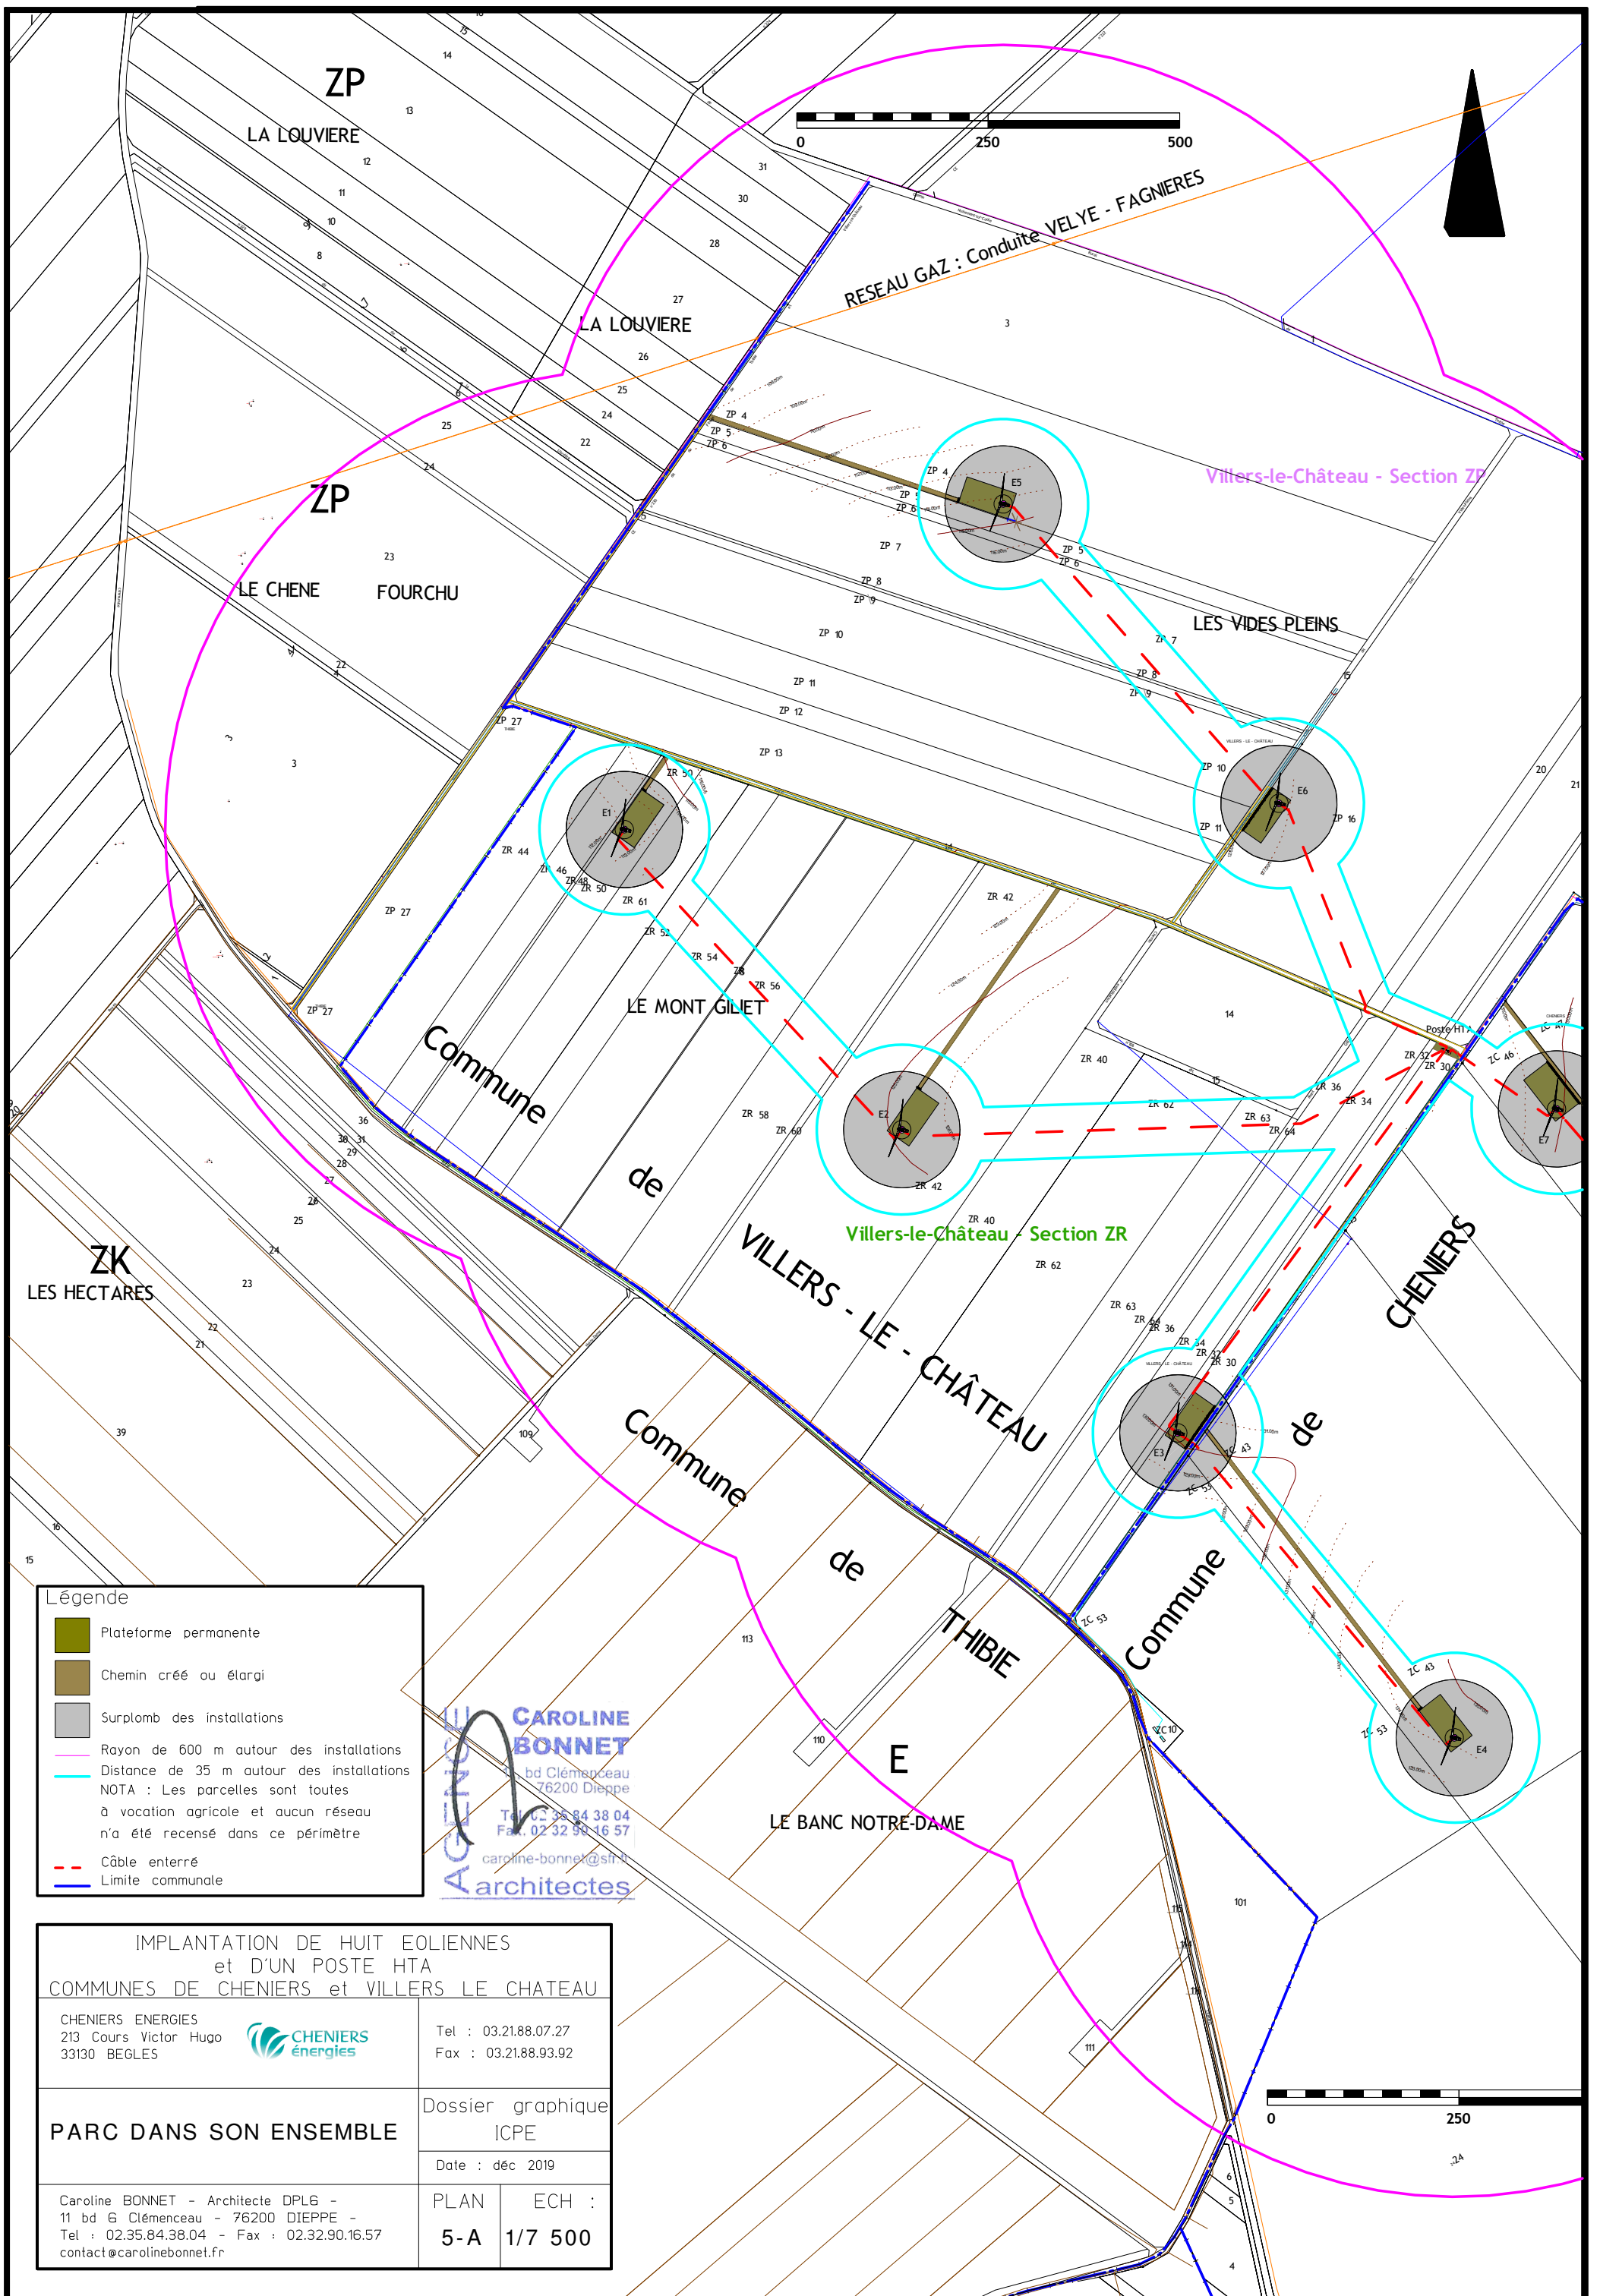



Légende

- Plateforme permanente
- Chemin créé ou élargi
- Surplomb des installations
- Rayon de 600 m autour des installations
- Distance de 35 m autour des installations
- NOTA : Les parcelles sont toutes à vocation agricole et aucun réseau n'a été recensé dans ce périmètre
- Câble enterré
- Limite communale


AGENCE CAROLINE BONNET architectes
 bd Clémenceau
 76200 Dieppe
 Tel : 02.35.84.38.04
 Fax : 02.32.90.16.57
 caroline-bonnet@stfr.fr

IMPLANTATION DE HUIT EOLIENNES et D'UN POSTE HTA COMMUNES DE CHENIERS et VILLERS LE CHATEAU	
CHENIERS ENERGIES 213 Cours Victor Hugo 33130 BEGLES	Tel : 03.21.88.07.27 Fax : 03.21.88.93.92
PARC DANS SON ENSEMBLE	Dossier graphique ICPE Date : déc 2019
Caroline BONNET - Architecte DPLG - 11 bd G Clémenceau - 76200 DIEPPE - Tel : 02.35.84.38.04 - Fax : 02.32.90.16.57 contact@carolinebonnet.fr	PLAN ECH : 5-A 1/7 500

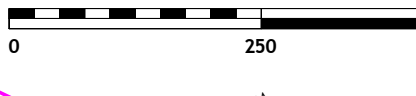

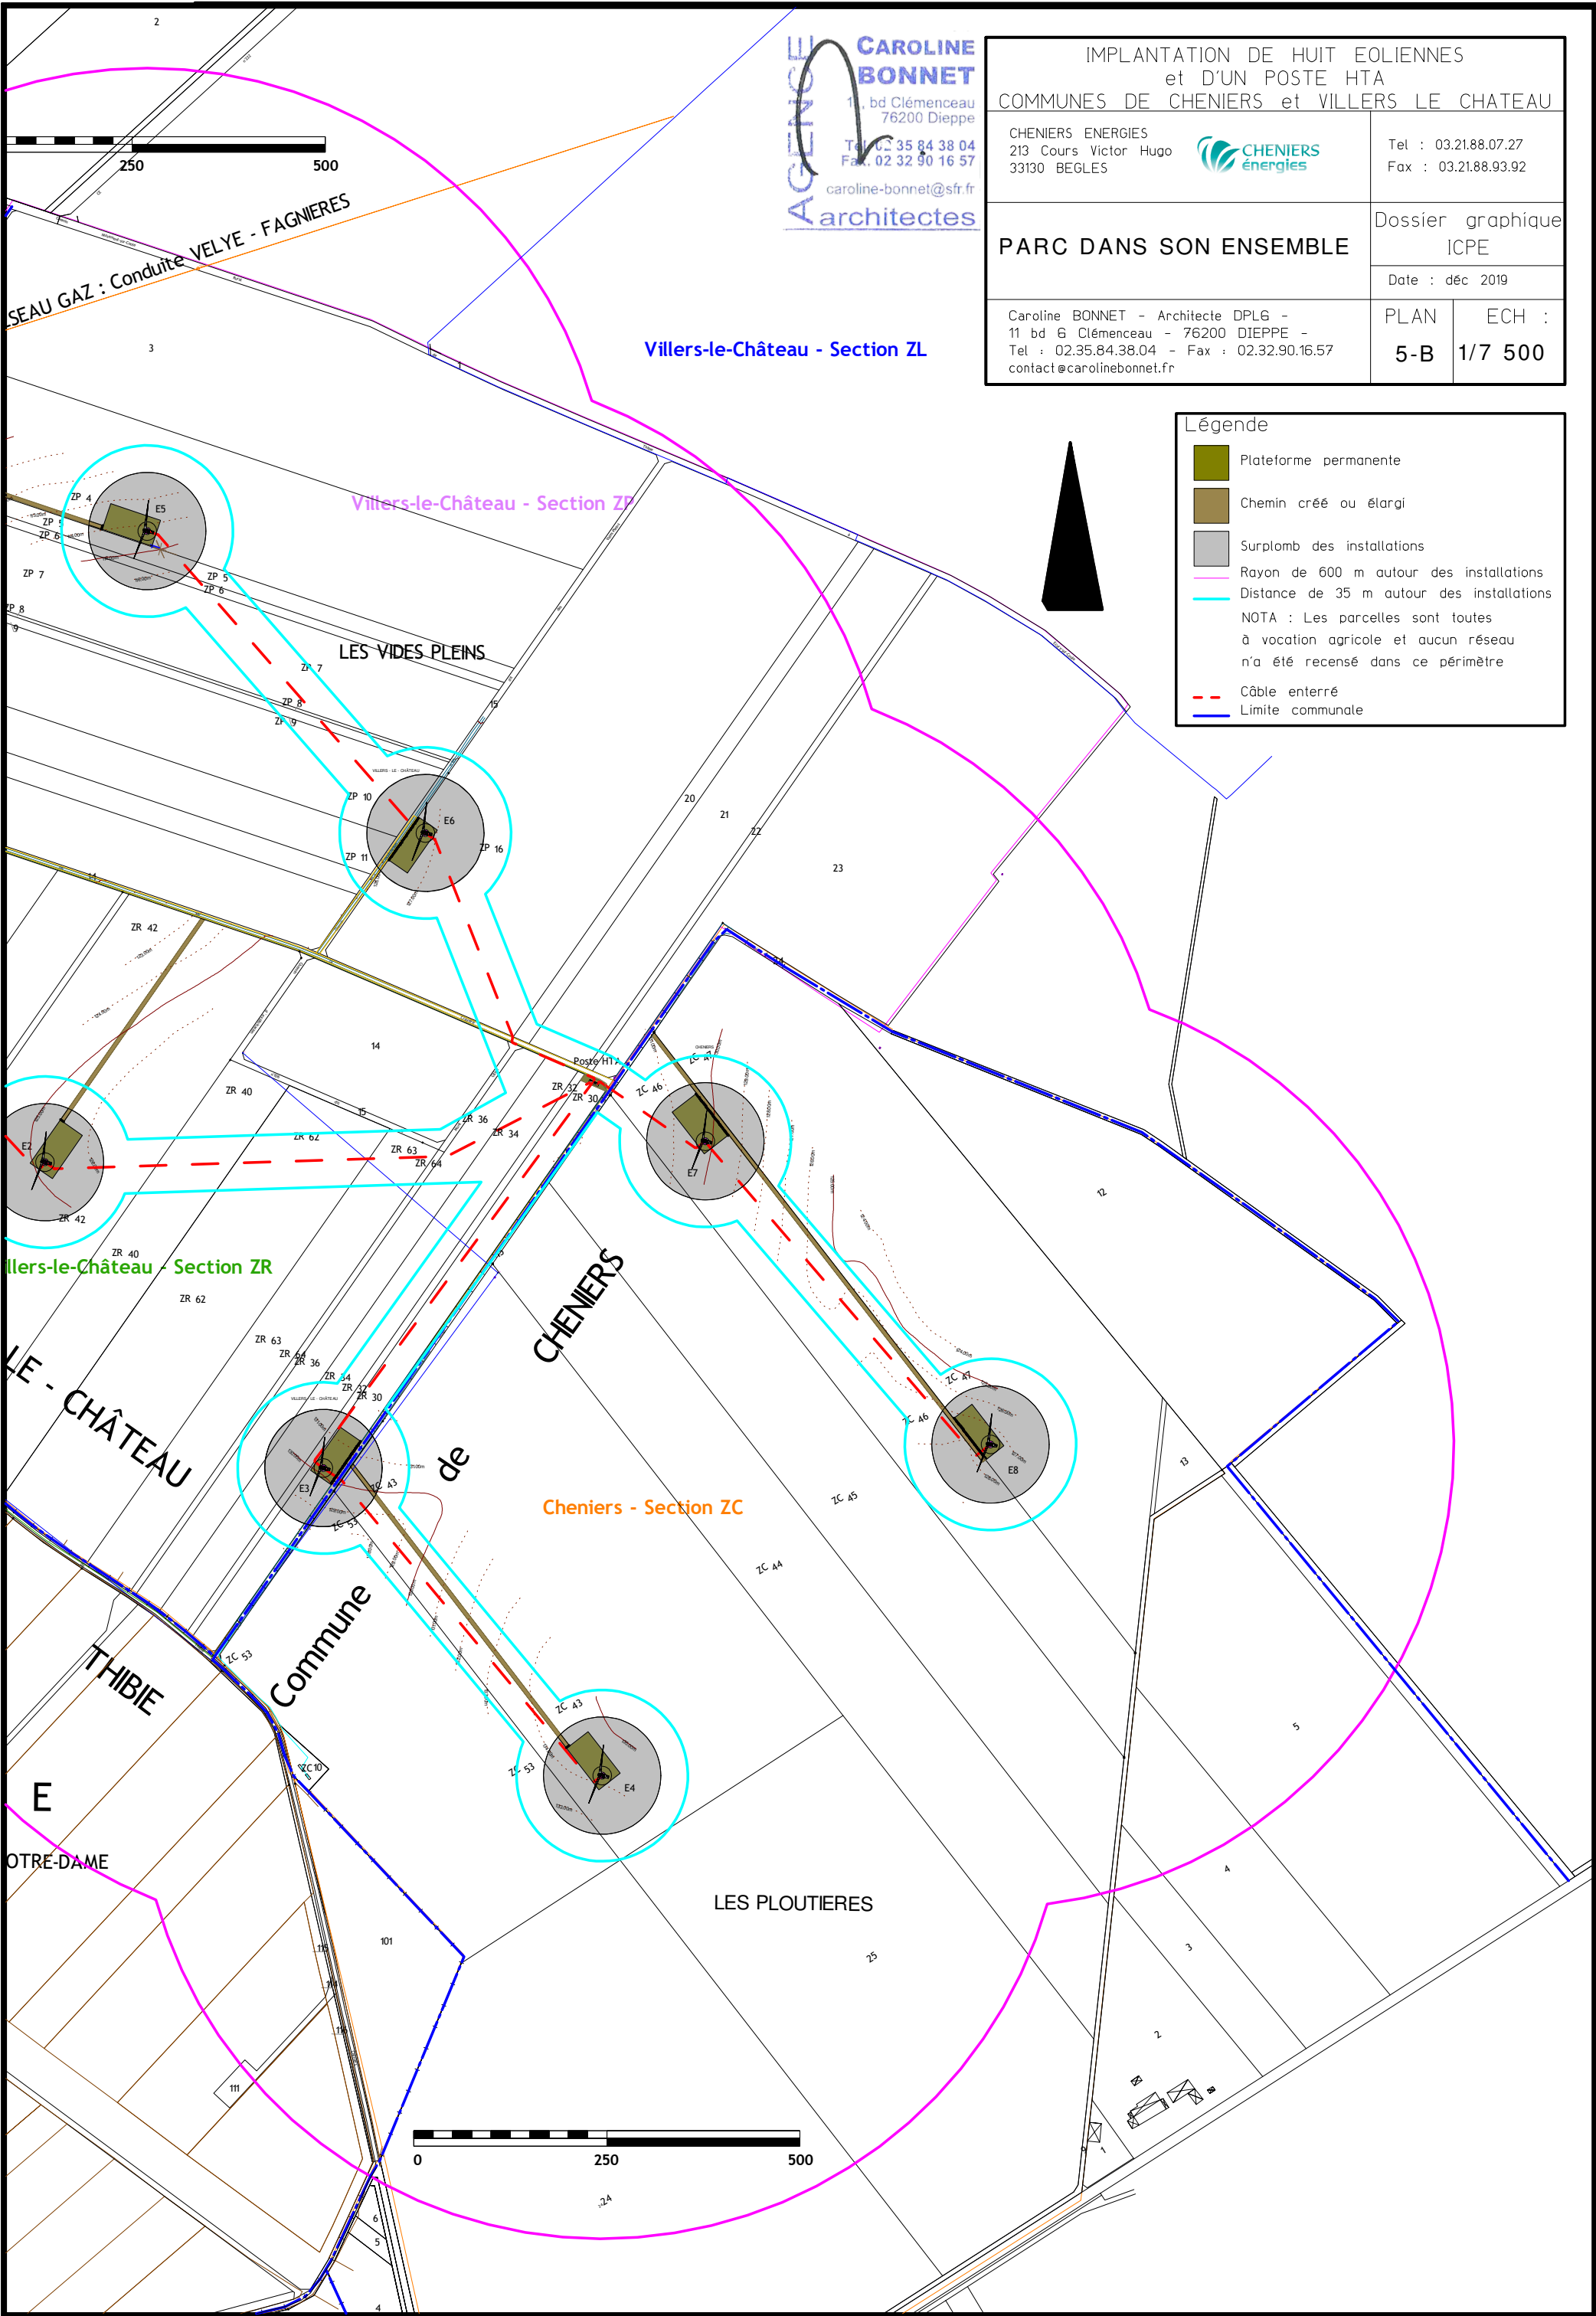

AGENCE CAROLINE BONNET
 11, bd Clémenceau
 76200 Dieppe
 Tél : 02 35 84 38 04
 Fax : 02 32 90 16 57
 caroline-bonnet@sfr.fr
architectes


IMPLANTATION DE HUIT EOLIENNES et D'UN POSTE HTA COMMUNES DE CHENIERS et VILLERS LE CHATEAU	
CHENIERS ENERGIES 213 Cours Victor Hugo 33130 BEGLES	 Tel : 03.21.88.07.27 Fax : 03.21.88.93.92
PARC DANS SON ENSEMBLE	
Dossier graphique ICPE	
Date : déc 2019	
Caroline BONNET - Architecte DPLG - 11 bd 6 Clémenceau - 76200 DIEPPE - Tel : 02.35.84.38.04 - Fax : 02.32.90.16.57 contact@carolinebonnet.fr	PLAN ECH : 5-B 1/7 500

Légende


- Plateforme permanente
- Chemin créé ou élargi
- Surplomb des installations
- Rayon de 600 m autour des installations
- Distance de 35 m autour des installations

NOTA : Les parcelles sont toutes à vocation agricole et aucun réseau n'a été recensé dans ce périmètre

- Câble enterré
- Limite communale

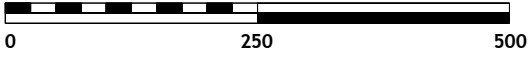

THIBIE

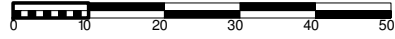


Légende


- Plateforme permanente
- Chemin créé ou élargi
- Distance de 35 m autour des installations
NOTA : Les parcelles sont toutes à vocation agricole et aucun réseau n'a été recensé dans ce périmètre
- Câble enterré
- Barrière + bornes bois

AGENCE CAROLINE BONNET
11, bd Clémenceau
76200 Dieppe
Tel : 02 35 84 38 04
Fax : 02 32 90 16 57
caroline-bonnet@sfr.fr
architectes

IMPLANTATION DE HUIT EOLIENNES et D'UN POSTE HTA
COMMUNES DE CHENIERS et VILLERS LE CHATEAU


CHENIERS ENERGIES 213 Cours Victor Hugo 33130 BEGLES		Tel : 03.21.88.07.27 Fax : 03.21.88.93.92
EOLIENNE 1 X : 738 371 Y : 2 436 695 Coordonnées en Lambert II étendu	Dossier graphique ICPE Date : déc 2019	
Caroline BONNET - Architecte DPLG - 11 bd Clémenceau - 76200 DIEPPE - Tel : 02.35.84.38.04 - Fax : 02.32.90.16.57 contact@carolinebonnet.fr	PLAN 6	ECH : 1/1 000

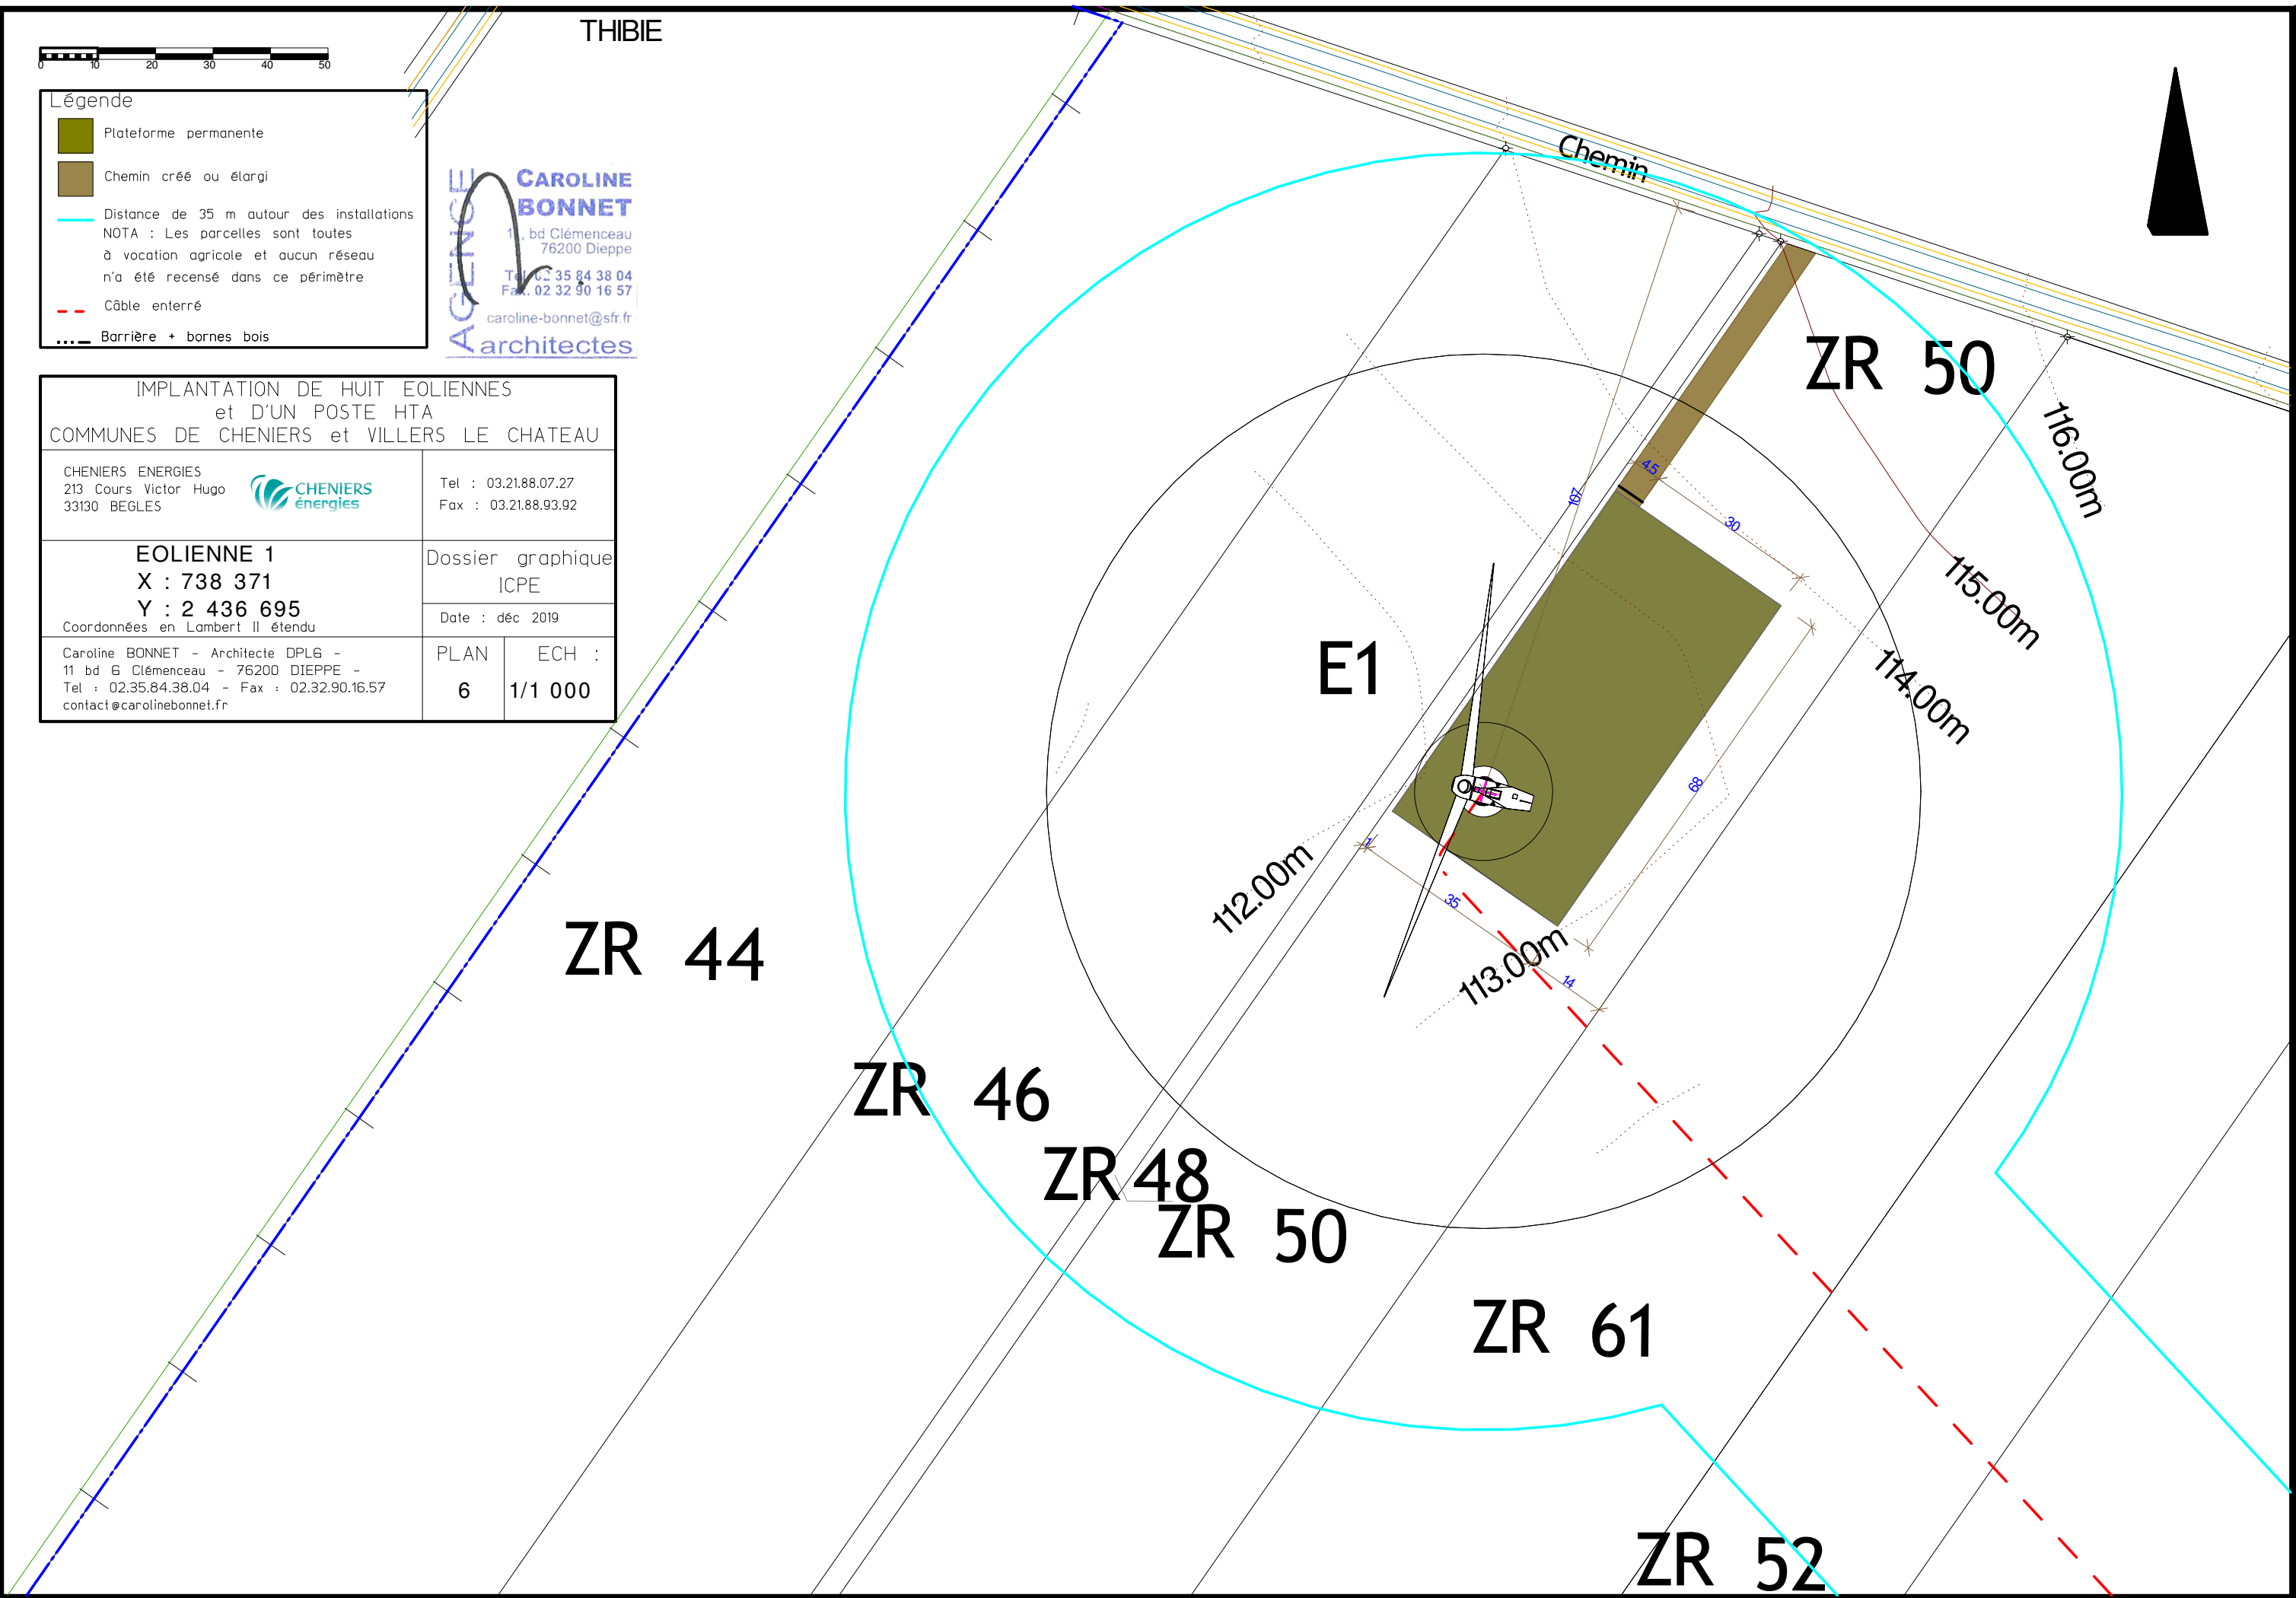

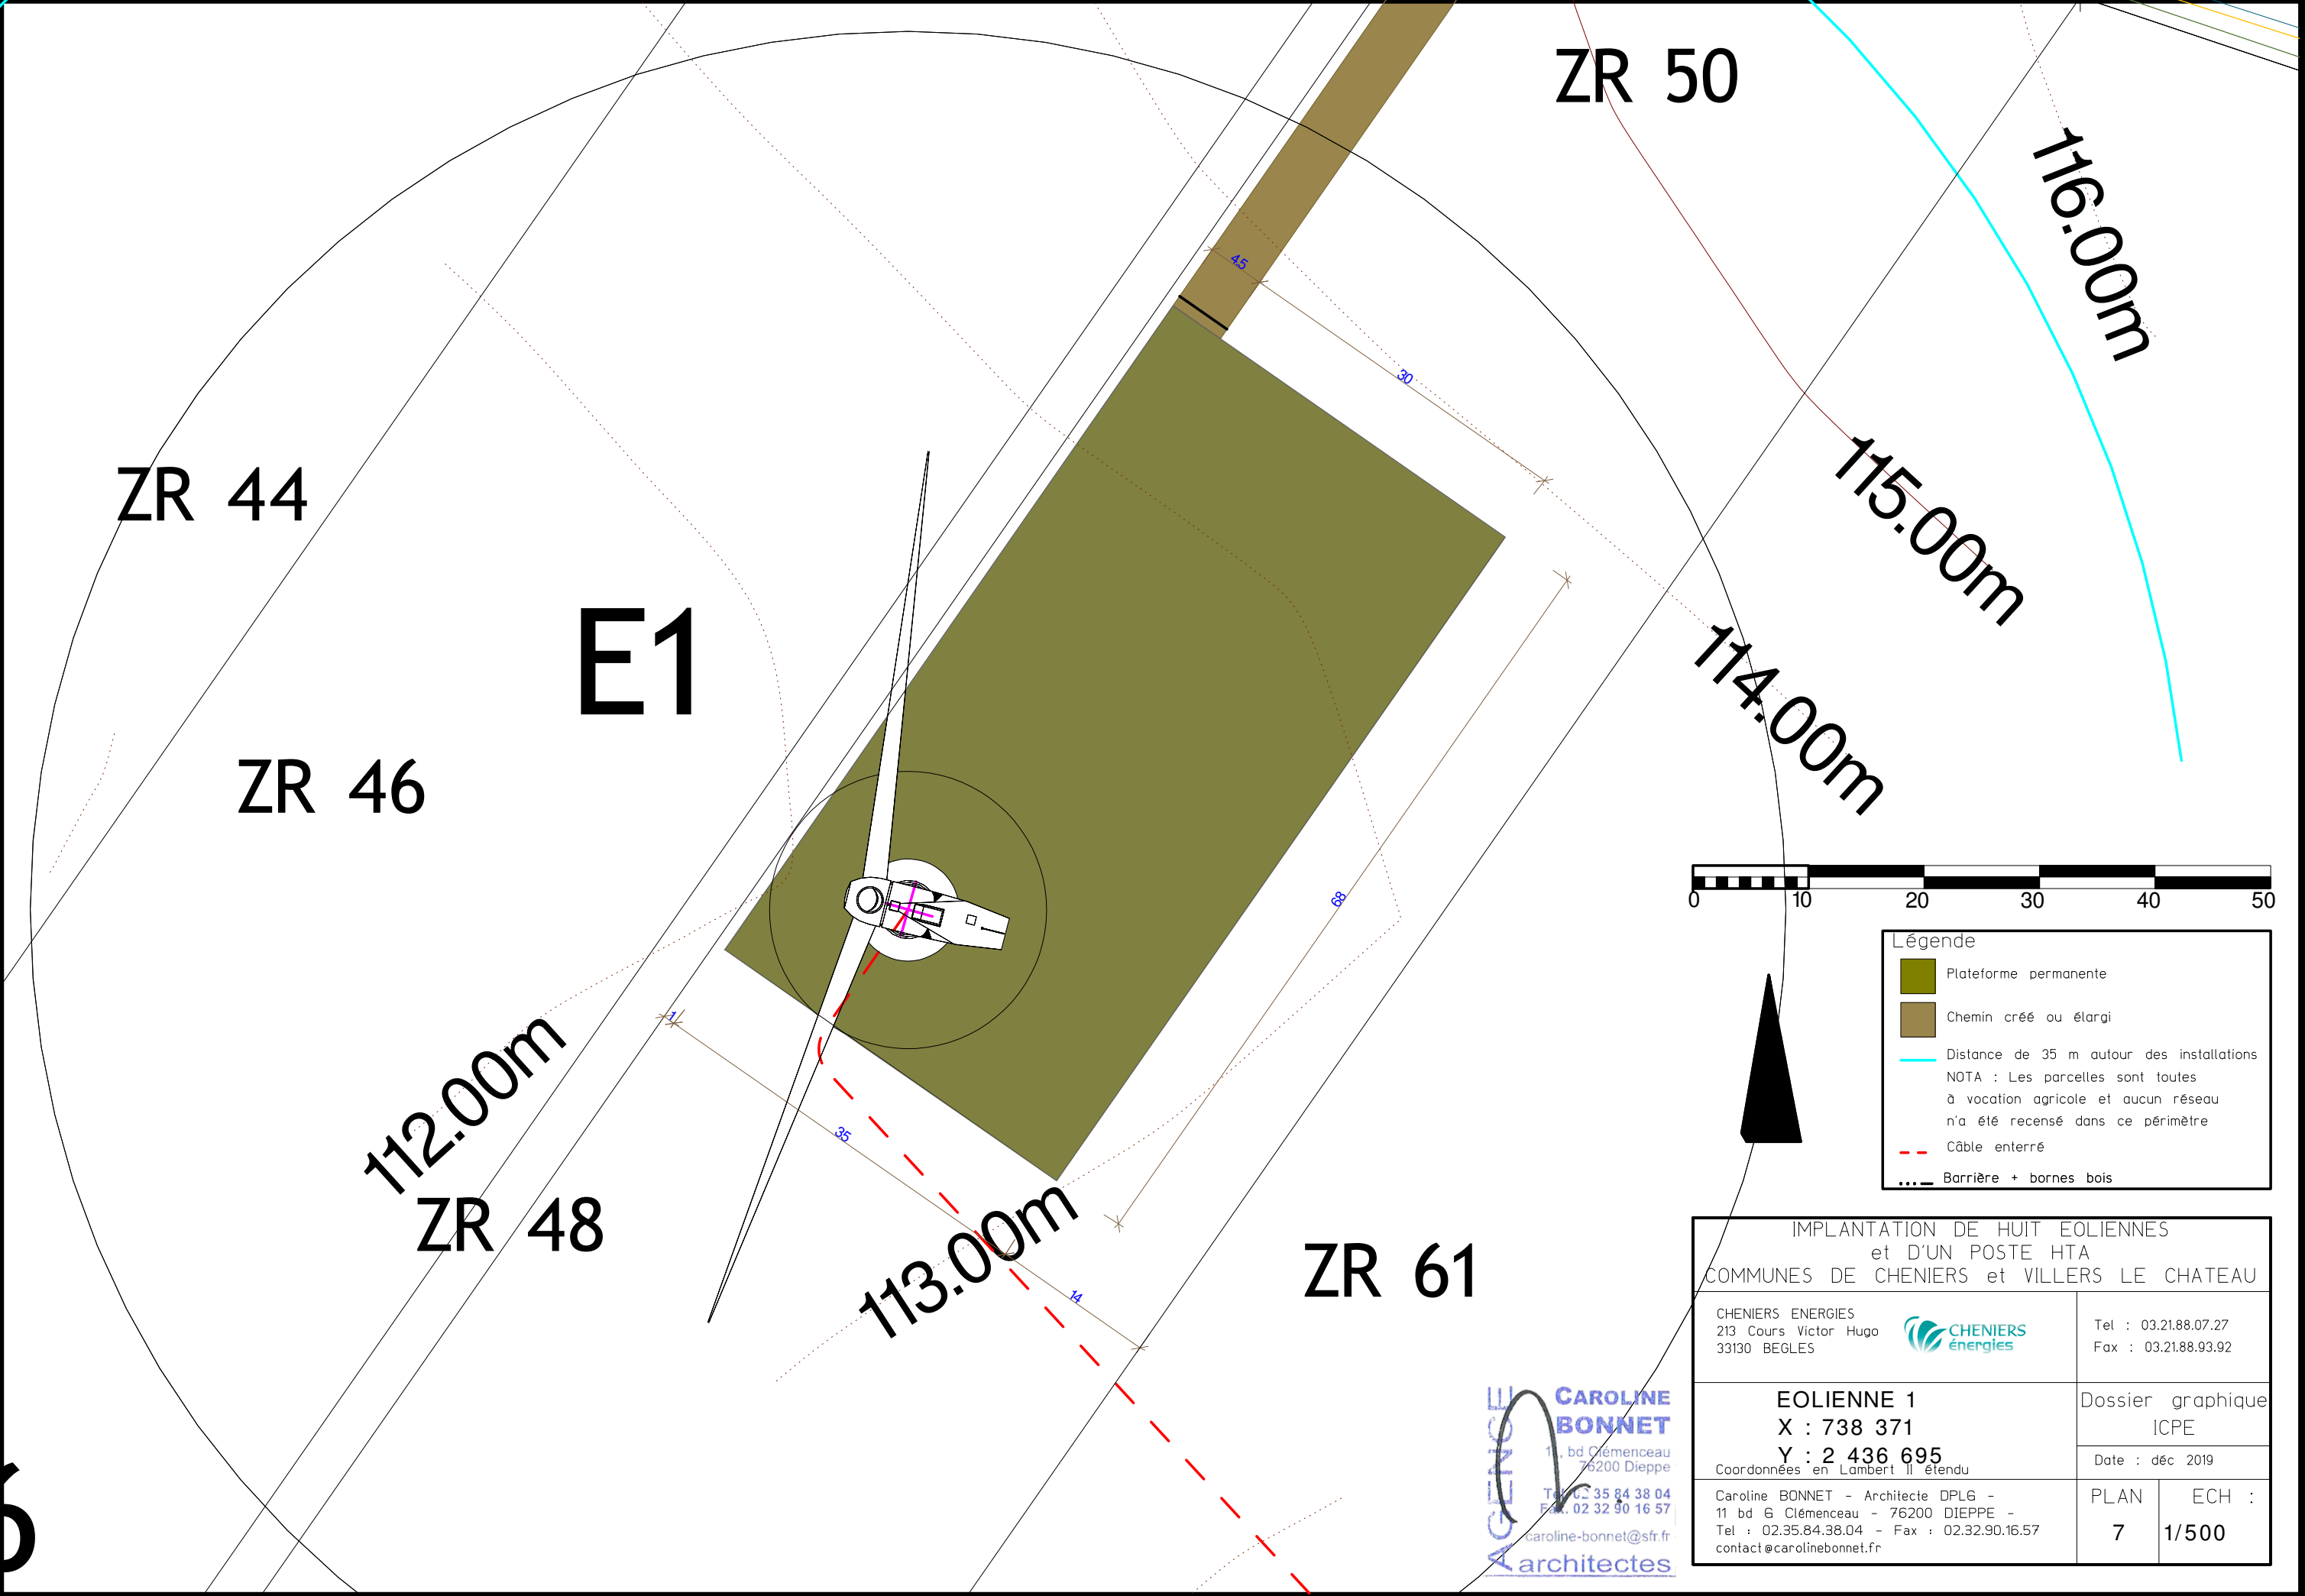

Légende

- Plateforme permanente
- Chemin créé ou élargi
- Distance de 35 m autour des installations
NOTA : Les parcelles sont toutes à vocation agricole et aucun réseau n'a été recensé dans ce périmètre
- Câble enterré
- Barrière + bornes bois

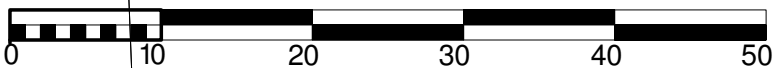

**IMPLANTATION DE HUIT EOLIENNES
et D'UN POSTE HTA
COMMUNES DE CHENIERS et VILLERS LE CHATEAU**

CHENIERS ENERGIES 213 Cours Victor Hugo 33130 BEGLES	Tel : 03.21.88.07.27 Fax : 03.21.88.93.92				
EOLIENNE 1 X : 738 371 Y : 2 436 695 <small>Coordonnées en Lambert II étendu</small>	Dossier graphique ICPE Date : déc 2019				
<small>Caroline BONNET - Architecte DPLG - 11 bd G Clémenceau - 76200 DIEPPE - Tel : 02.35.84.38.04 - Fax : 02.32.90.16.57 contact@carolinebonnet.fr</small>	<table style="width: 100%; border-collapse: collapse;"> <tr> <td style="width: 50%; border-right: 1px solid black; padding: 2px;">PLAN</td> <td style="padding: 2px;">ECH :</td> </tr> <tr> <td style="border-right: 1px solid black; padding: 2px; text-align: center;">7</td> <td style="padding: 2px; text-align: center;">1/500</td> </tr> </table>	PLAN	ECH :	7	1/500
PLAN	ECH :				
7	1/500				

CAROLINE BONNET
 Architecte DPLG
 11 bd G Clémenceau
 76200 Dieppe
 Tél : 02 35 84 38 04
 Fax : 02 32 90 16 57
 caroline-bonnet@sfr.fr
 architectes



ZR 58

ZR 60

ZR 42

ZR 40

E2

125.00m

126.00m



Légende

- Plateforme permanente
- Chemin créé ou élargi
- Distance de 35 m autour des installations
NOTA : Les parcelles sont toutes à vocation agricole et aucun réseau n'a été recensé dans ce périmètre
- Câble enterré
- Barrière + bornes bois

AGENCE CAROLINE BONNET
 architectes
 11, bd Clémenceau
 76200 Dieppe
 Tél : 02.35.84.38.04
 Fax : 02.32.90.16.57
 caroline-bonnet@sfr.fr

IMPLANTATION DE HUIT EOLIENNES et D'UN POSTE HTA COMMUNES DE CHENIERS et VILLERS LE CHATEAU	
CHENIERS ENERGIES 213 Cours Victor Hugo 33130 BEGLES	Tel : 03.21.88.07.27 Fax : 03.21.88.93.92
EOLIENNE 2 X : 738 737 Y : 2 436 305 <small>Coordonnées en Lambert II étendu</small>	Dossier graphique ICPE Date : déc 2019
Caroline BONNET - Architecte DPLG - 11 bd G Clémenceau - 76200 DIEPPE - Tel : 02.35.84.38.04 - Fax : 02.32.90.16.57 contact@carolinebonnet.fr	PLAN : 8 ECH : 1/1 000

ZR 58


ZR 60

E2

ZR 42

125.00m

126.00m

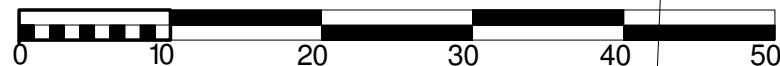

Légende

- Plateforme permanente
- Chemin créé ou élargi
- Distance de 35 m autour des installations
NOTA : Les parcelles sont toutes à vocation agricole et aucun réseau n'a été recensé dans ce périmètre
- Câble enterré
- Barrière + bornes bois

AGENCE CAROLINE BONNET
 11, bd Clémenceau
 76200 Dieppe
 Tél. 02.35.84.38.04
 Fax. 02.32.90.16.57
 caroline-bonnet@sfr.fr
architectes

IMPLANTATION DE HUIT EOLIENNES
 et D'UN POSTE HTA
 COMMUNES DE CHENIERS et VILLERS LE CHATEAU

CHENIERS ENERGIES
 213 Cours Victor Hugo
 33130 BEGLES



Tel : 03.21.88.07.27
 Fax : 03.21.88.93.92

EOLIENNE 2
X : 738 737
Y : 2 436 305

Coordonnées en Lambert II étendu

Dossier graphique
 ICPE

Date : déc 2019

Caroline BONNET - Architecte DPLG -
 11 bd G Clémenceau - 76200 DIEPPE -
 Tel : 02.35.84.38.04 - Fax : 02.32.90.16.57
 contact@carolinebonnet.fr

PLAN ECH :
 9 1/500




Légende

- Plateforme permanente
- Chemin créé ou élargi
- Distance de 35 m autour des installations
NOTA : Les parcelles sont toutes à vocation agricole et aucun réseau n'a été recensé dans ce périmètre
- Câble enterré
- Barrière + bornes bois

AGENCE
CAROLINE BONNET
11, bd Clémenceau
76200 Dieppe
Tel : 02 35 84 38 04
Fax : 02 32 90 16 57
caroline-bonnet@sfr.fr
architectes

IMPLANTATION DE HUIT EOLIENNES et D'UN POSTE HTA COMMUNES DE CHENIERS et VILLERS LE CHATEAU					
CHENIERS ENERGIES 213 Cours Victor Hugo 33130 BEGLES	Tel : 03.21.88.07.27 Fax : 03.21.88.93.92				
EOLIENNE 3 X : 739 101 Y : 2 435 912 <small>Coordonnées en Lambert II étendu</small>	Dossier graphique ICPE Date : déc 2019				
Caroline BONNET - Architecte DPLG - 11 bd Clémenceau - 76200 DIEPPE - Tel : 02.35.84.38.04 - Fax : 02.32.90.16.57 contact@carolinebonnet.fr	<table border="1" style="width: 100%; border-collapse: collapse;"> <tr> <td style="width: 50%;">PLAN</td> <td style="width: 50%;">ECH :</td> </tr> <tr> <td style="text-align: center;">10</td> <td style="text-align: center;">1/1 000</td> </tr> </table>	PLAN	ECH :	10	1/1 000
PLAN	ECH :				
10	1/1 000				

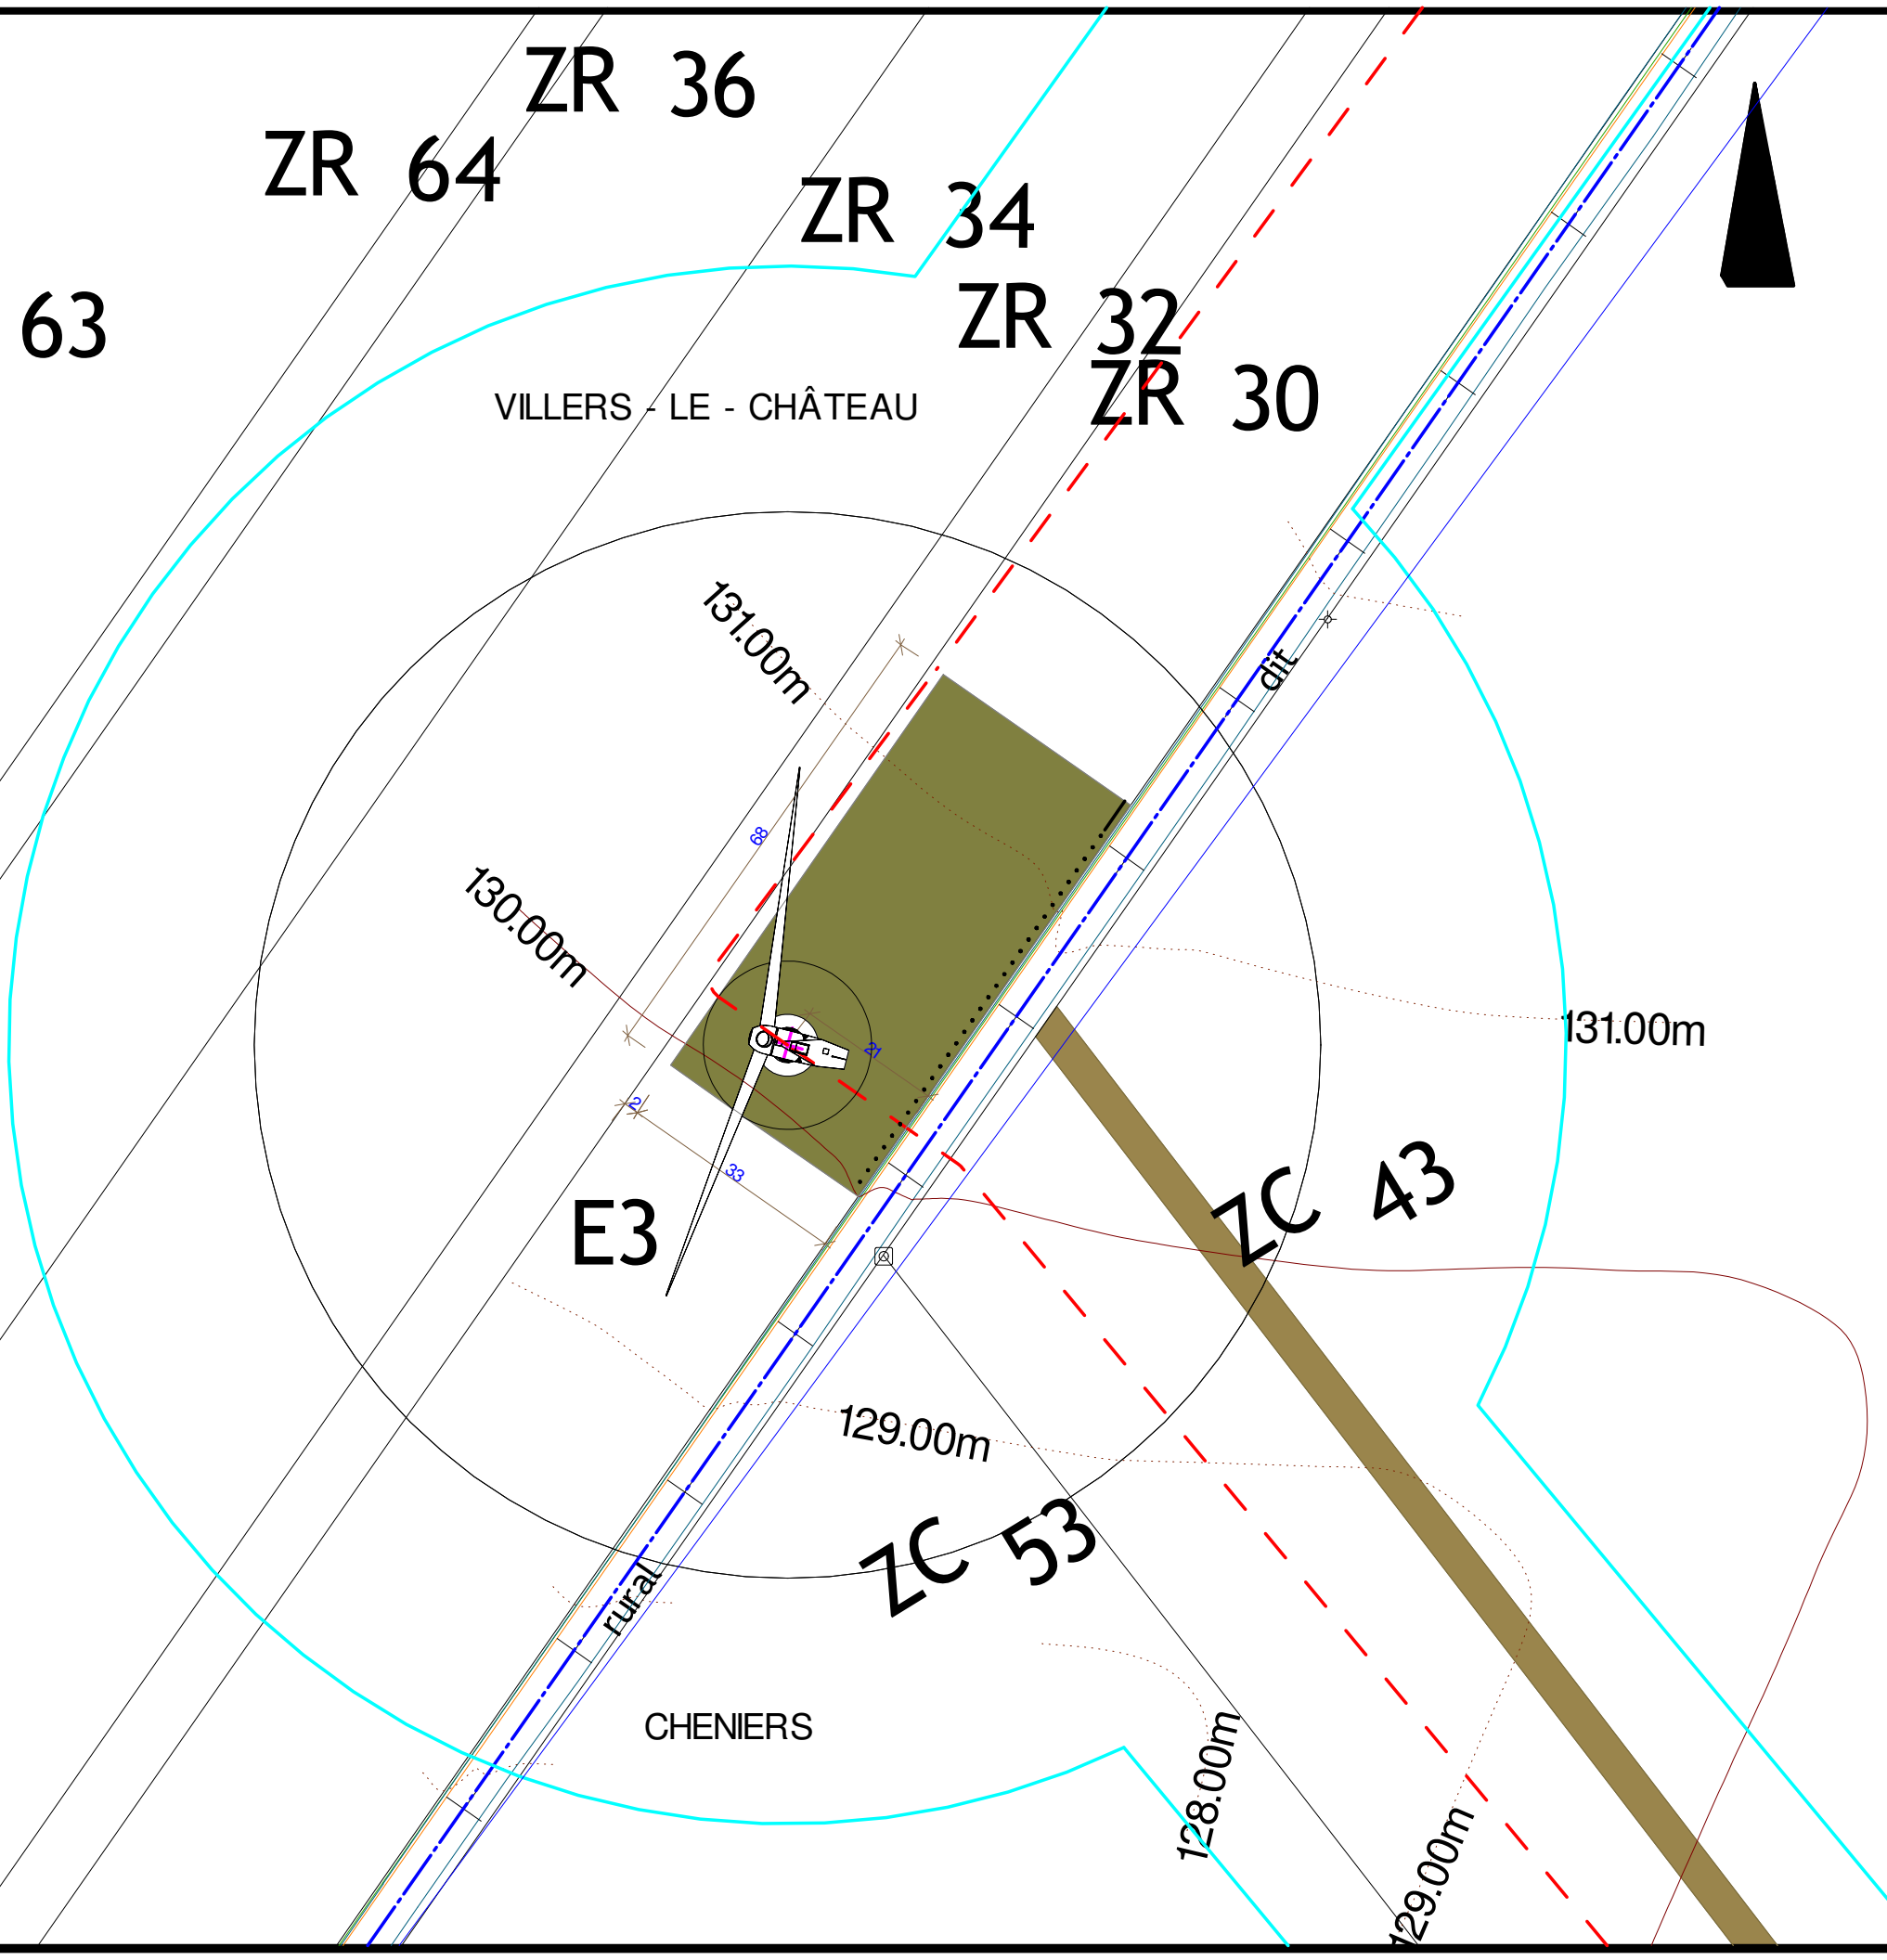

ZR 36

ZR 34

ZR 32

ZR 30

130.00m

131.00m

limite communale


dit

ZC 43

E3

ZC 53

129.00m

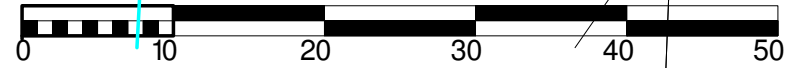


Légende

- Plateforme permanente
- Chemin créé ou élargi
- Distance de 35 m autour des installations
NOTA : Les parcelles sont toutes à vocation agricole et aucun réseau n'a été recensé dans ce périmètre
- Câble enterré
- Barrière + bornes bois

AGENCE CAROLINE BONNET
 11, bd Clémenceau
 76200 Dieppe
 Tel : 02.35.84.38.04
 Fax : 02.32.90.16.57
 caroline-bonnet@sfr.fr
architectes

IMPLANTATION DE HUIT EOLIENNES et D'UN POSTE HTA COMMUNES DE CHENIERS et VILLERS LE CHATEAU					
CHENIERS ENERGIES 213 Cours Victor Hugo 33130 BEGLES					
Tel : 03.21.88.07.27 Fax : 03.21.88.93.92					
EOLIENNE 3 X : 739 101 Y : 2 435 912 <small>Coordonnées en Lambert II étendu</small>	Dossier graphique ICPE				
	Date : déc 2019				
Caroline BONNET - Architecte DPLG - 11 bd G Clémenceau - 76200 DIEPPE - Tel : 02.35.84.38.04 - Fax : 02.32.90.16.57 contact@carolinebonnet.fr	<table border="1"> <tr> <td>PLAN</td> <td>ECH :</td> </tr> <tr> <td>11</td> <td>1/500</td> </tr> </table>	PLAN	ECH :	11	1/500
PLAN	ECH :				
11	1/500				

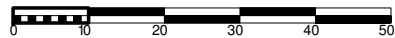

Légende

- Plateforme permanente
- Chemin créé ou élargi
- Distance de 35 m autour des installations
NOTA : Les parcelles sont toutes à vocation agricole et aucun réseau n'a été recensé dans ce périmètre
- Câble enterré
- Barrière + bornes bois

AGENCE
CAROLINE BONNET
11, bd Clémenceau
76200 Dieppe
Tel : 02 35 84 38 04
Fax : 02 32 90 16 57
caroline-bonnet@sfr.fr
architectes

**IMPLANTATION DE HUIT EOLIENNES
et D'UN POSTE HTA
COMMUNES DE CHENIERS et VILLERS LE CHATEAU**

CHENIERS ENERGIES 213 Cours Victor Hugo 33130 BEGLES		Tel : 03.21.88.07.27 Fax : 03.21.88.93.92
EOLIENNE 4 X : 739 466 Y : 2 435 516 <small>Coordonnées en Lambert II étendu</small>	Dossier graphique ICPE Date : déc 2019	
Caroline BONNET - Architecte DPLG - 11 bd Clémenceau - 76200 DIEPPE - Tel : 02.35.84.38.04 - Fax : 02.32.90.16.57 contact@carolinebonnet.fr	PLAN 12	ECH : 1/1 000




133.00m



ZC 43

ZC 53

E4

ZC 25

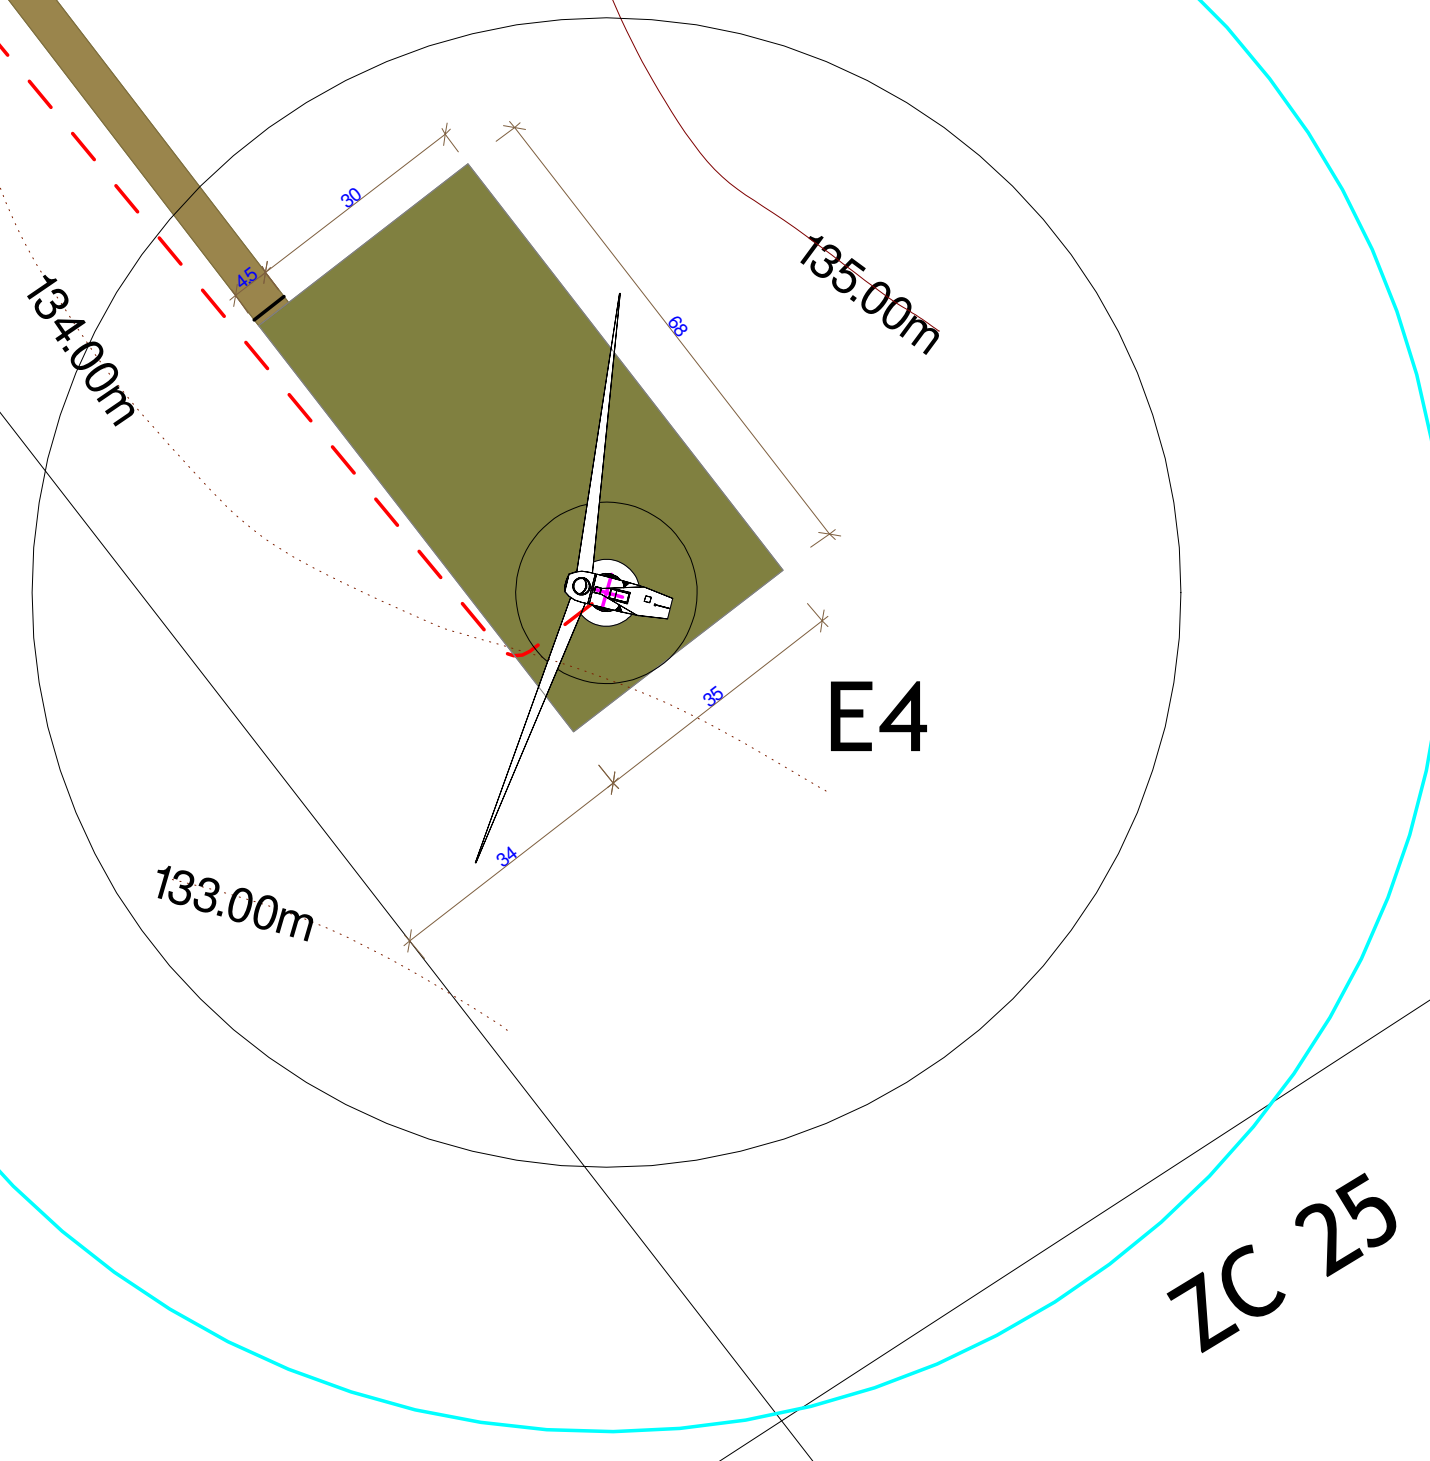

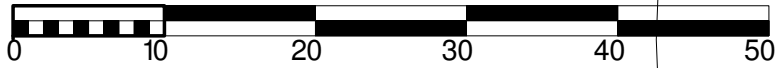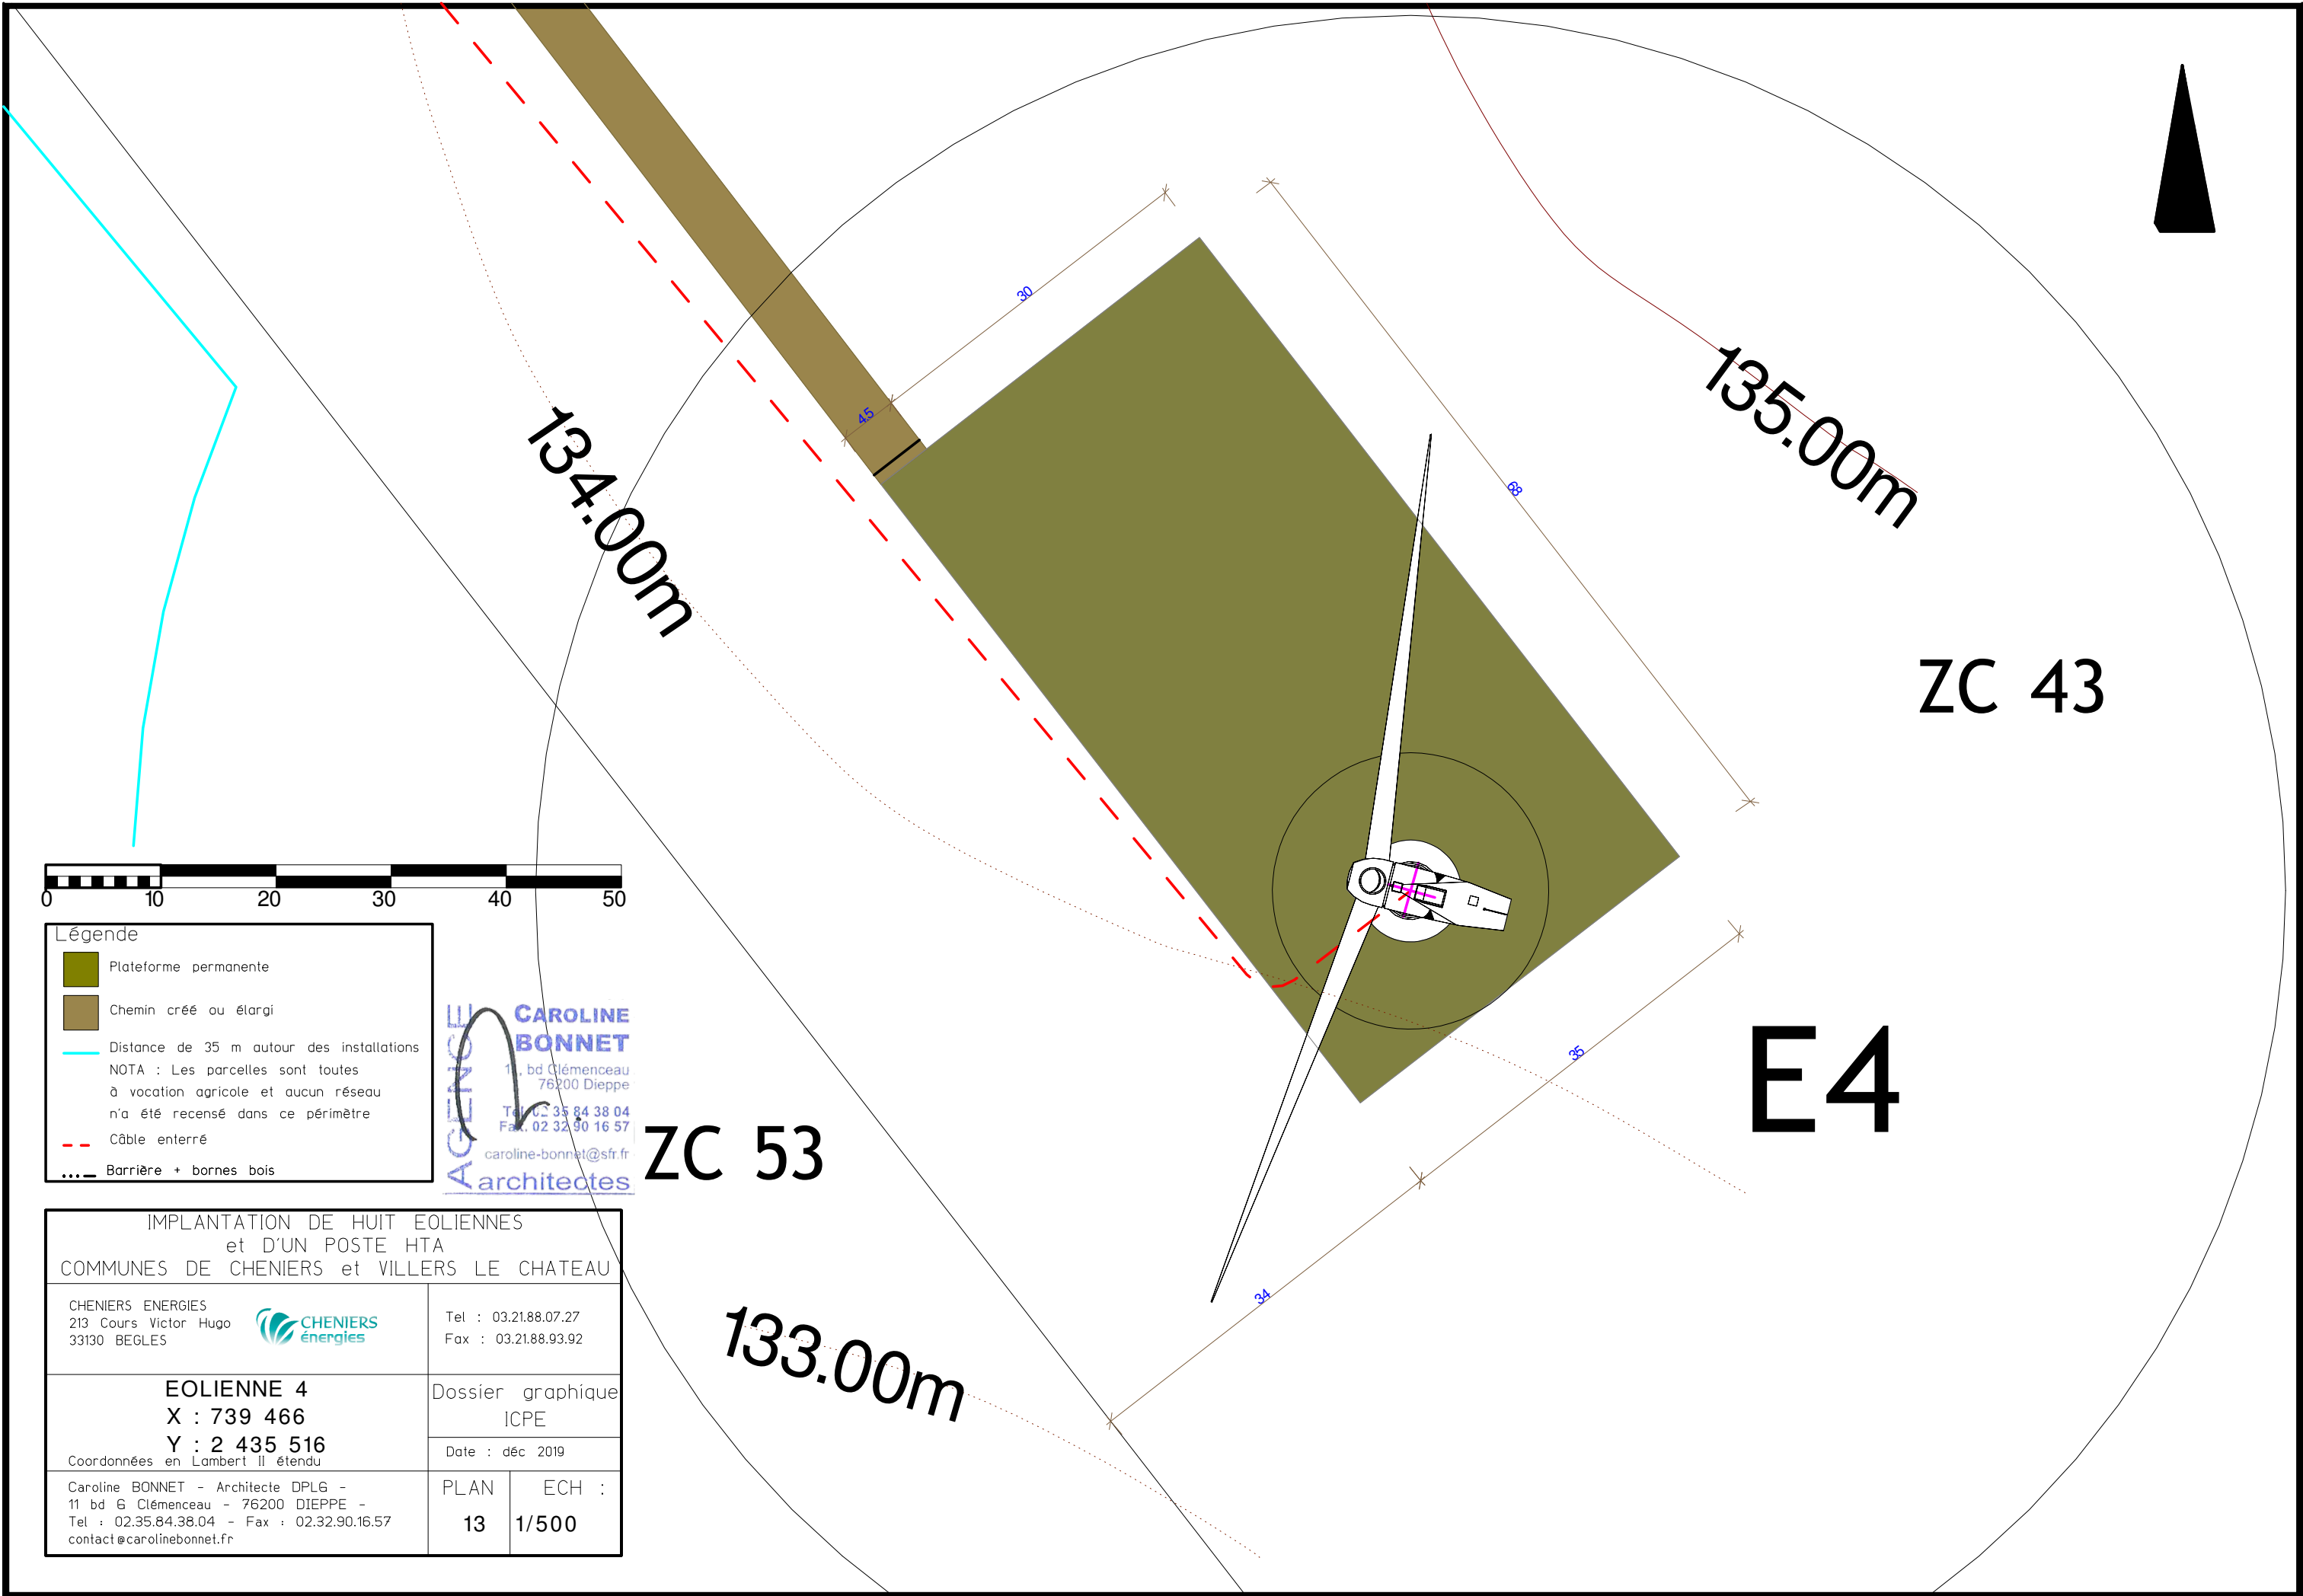


- Légende**
- Plateforme permanente
 - Chemin créé ou élargi
 - Distance de 35 m autour des installations
NOTA : Les parcelles sont toutes à vocation agricole et aucun réseau n'a été recensé dans ce périmètre
 - Câble enterré
 - Barrière + bornes bois

AGENCE CAROLINE BONNET
 11, bd Clémenceau
 76200 Dieppe
 Tel : 02.35.84.38.04
 Fax : 02.32.90.16.57
 caroline-bonnet@sfr.fr
architectes

ZC 53

E4

IMPLANTATION DE HUIT EOLIENNES et D'UN POSTE HTA COMMUNES DE CHENIERS et VILLERS LE CHATEAU					
CHENIERS ENERGIES 213 Cours Victor Hugo 33130 BEGLES	Tel : 03.21.88.07.27 Fax : 03.21.88.93.92				
EOLIENNE 4 X : 739 466 Y : 2 435 516 <small>Coordonnées en Lambert II étendu</small>	Dossier graphique ICPE Date : déc 2019				
Caroline BONNET - Architecte DPLG - 11 bd G Clémenceau - 76200 DIEPPE - Tel : 02.35.84.38.04 - Fax : 02.32.90.16.57 contact@carolinebonnet.fr	<table border="1" style="width: 100%; border-collapse: collapse;"> <tr> <td style="width: 50%;">PLAN</td> <td style="width: 50%;">ECH :</td> </tr> <tr> <td style="text-align: center;">13</td> <td style="text-align: center;">1/500</td> </tr> </table>	PLAN	ECH :	13	1/500
PLAN	ECH :				
13	1/500				

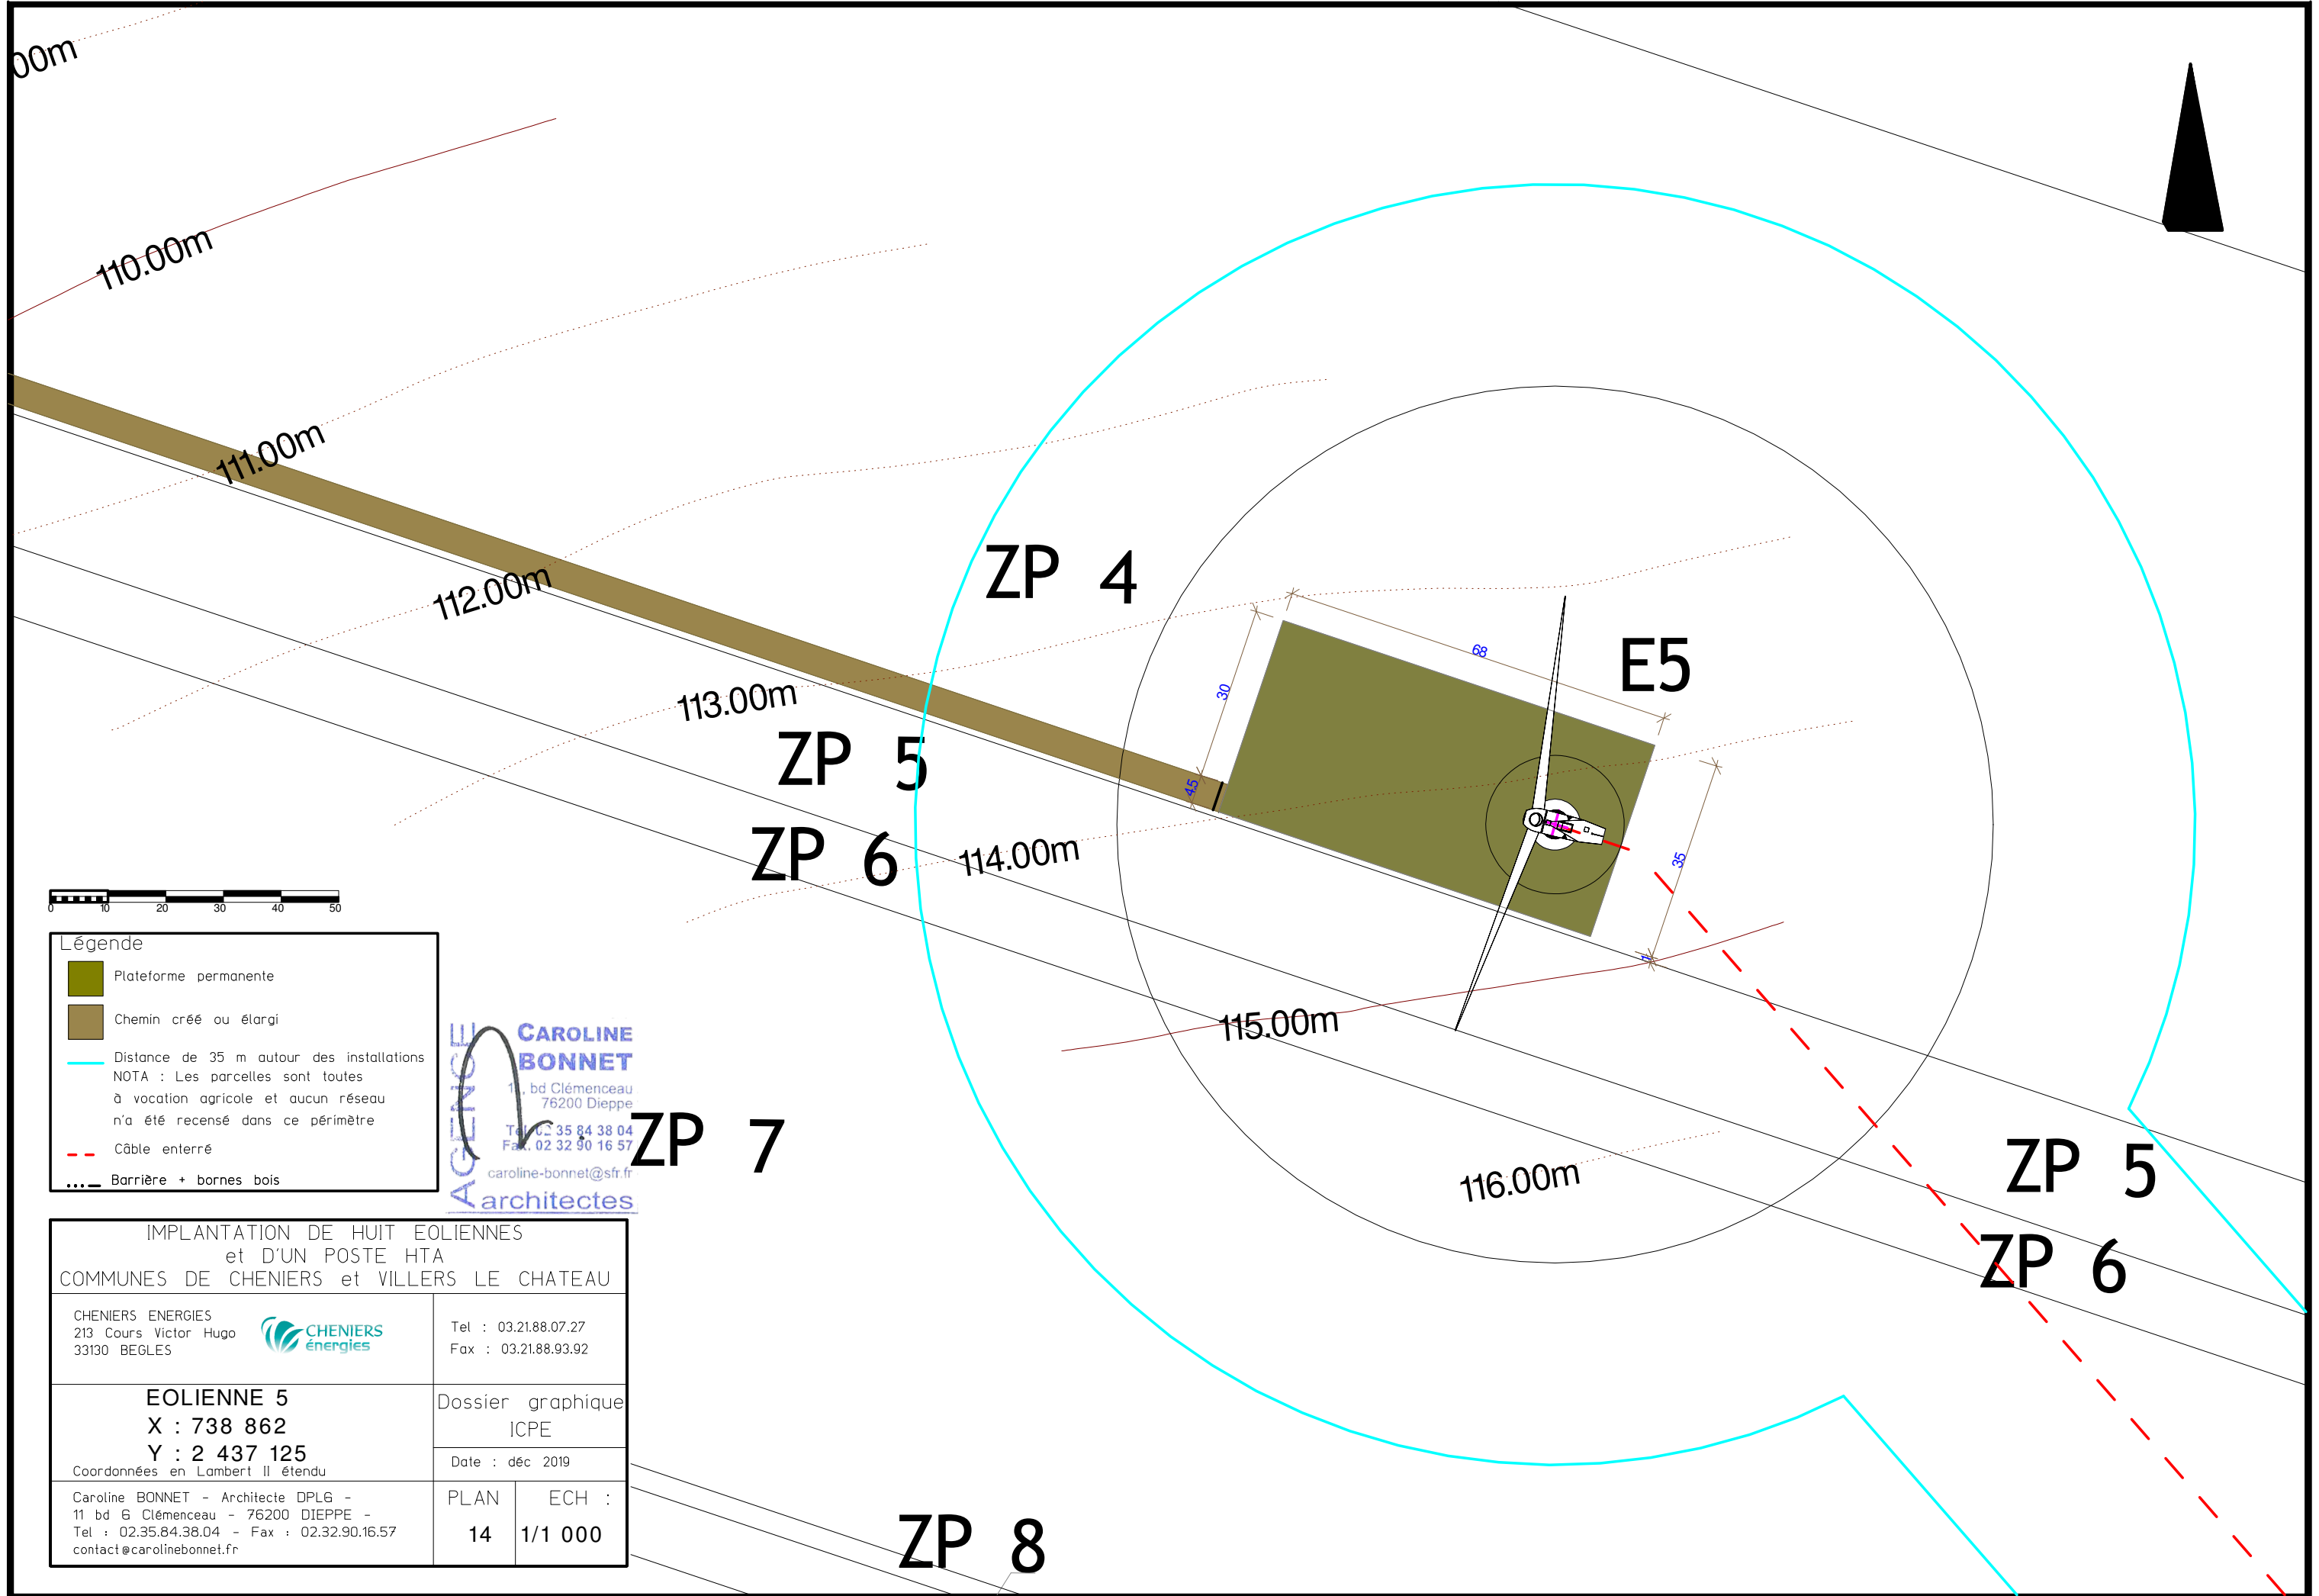



Légende

- Plateforme permanente
- Chemin créé ou élargi
- Distance de 35 m autour des installations
NOTA : Les parcelles sont toutes à vocation agricole et aucun réseau n'a été recensé dans ce périmètre
- Câble enterré
- Barrière + bornes bois

AGENCE
CAROLINE BONNET
 11, bd Clémenceau
 76200 Dieppe
 Tél : 02.35.84.38.04
 Fax : 02.32.90.16.57
 caroline-bonnet@sfr.fr
architectes

IMPLANTATION DE HUIT EOLIENNES et D'UN POSTE HTA COMMUNES DE CHENIERS et VILLERS LE CHATEAU	
CHENIERS ENERGIES 213 Cours Victor Hugo 33130 BEGLES	Tel : 03.21.88.07.27 Fax : 03.21.88.93.92
EOLIENNE 5 X : 738 862 Y : 2 437 125 <small>Coordonnées en Lambert II étendu</small>	Dossier graphique ICPE Date : déc 2019
<small>Caroline BONNET - Architecte DPLG - 11 bd G Clémenceau - 76200 DIEPPE - Tel : 02.35.84.38.04 - Fax : 02.32.90.16.57 contact@carolinebonnet.fr</small>	PLAN ECH : 14 1/1 000

ZP 8

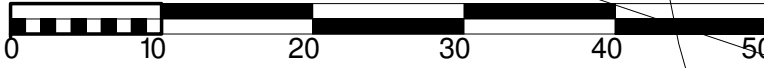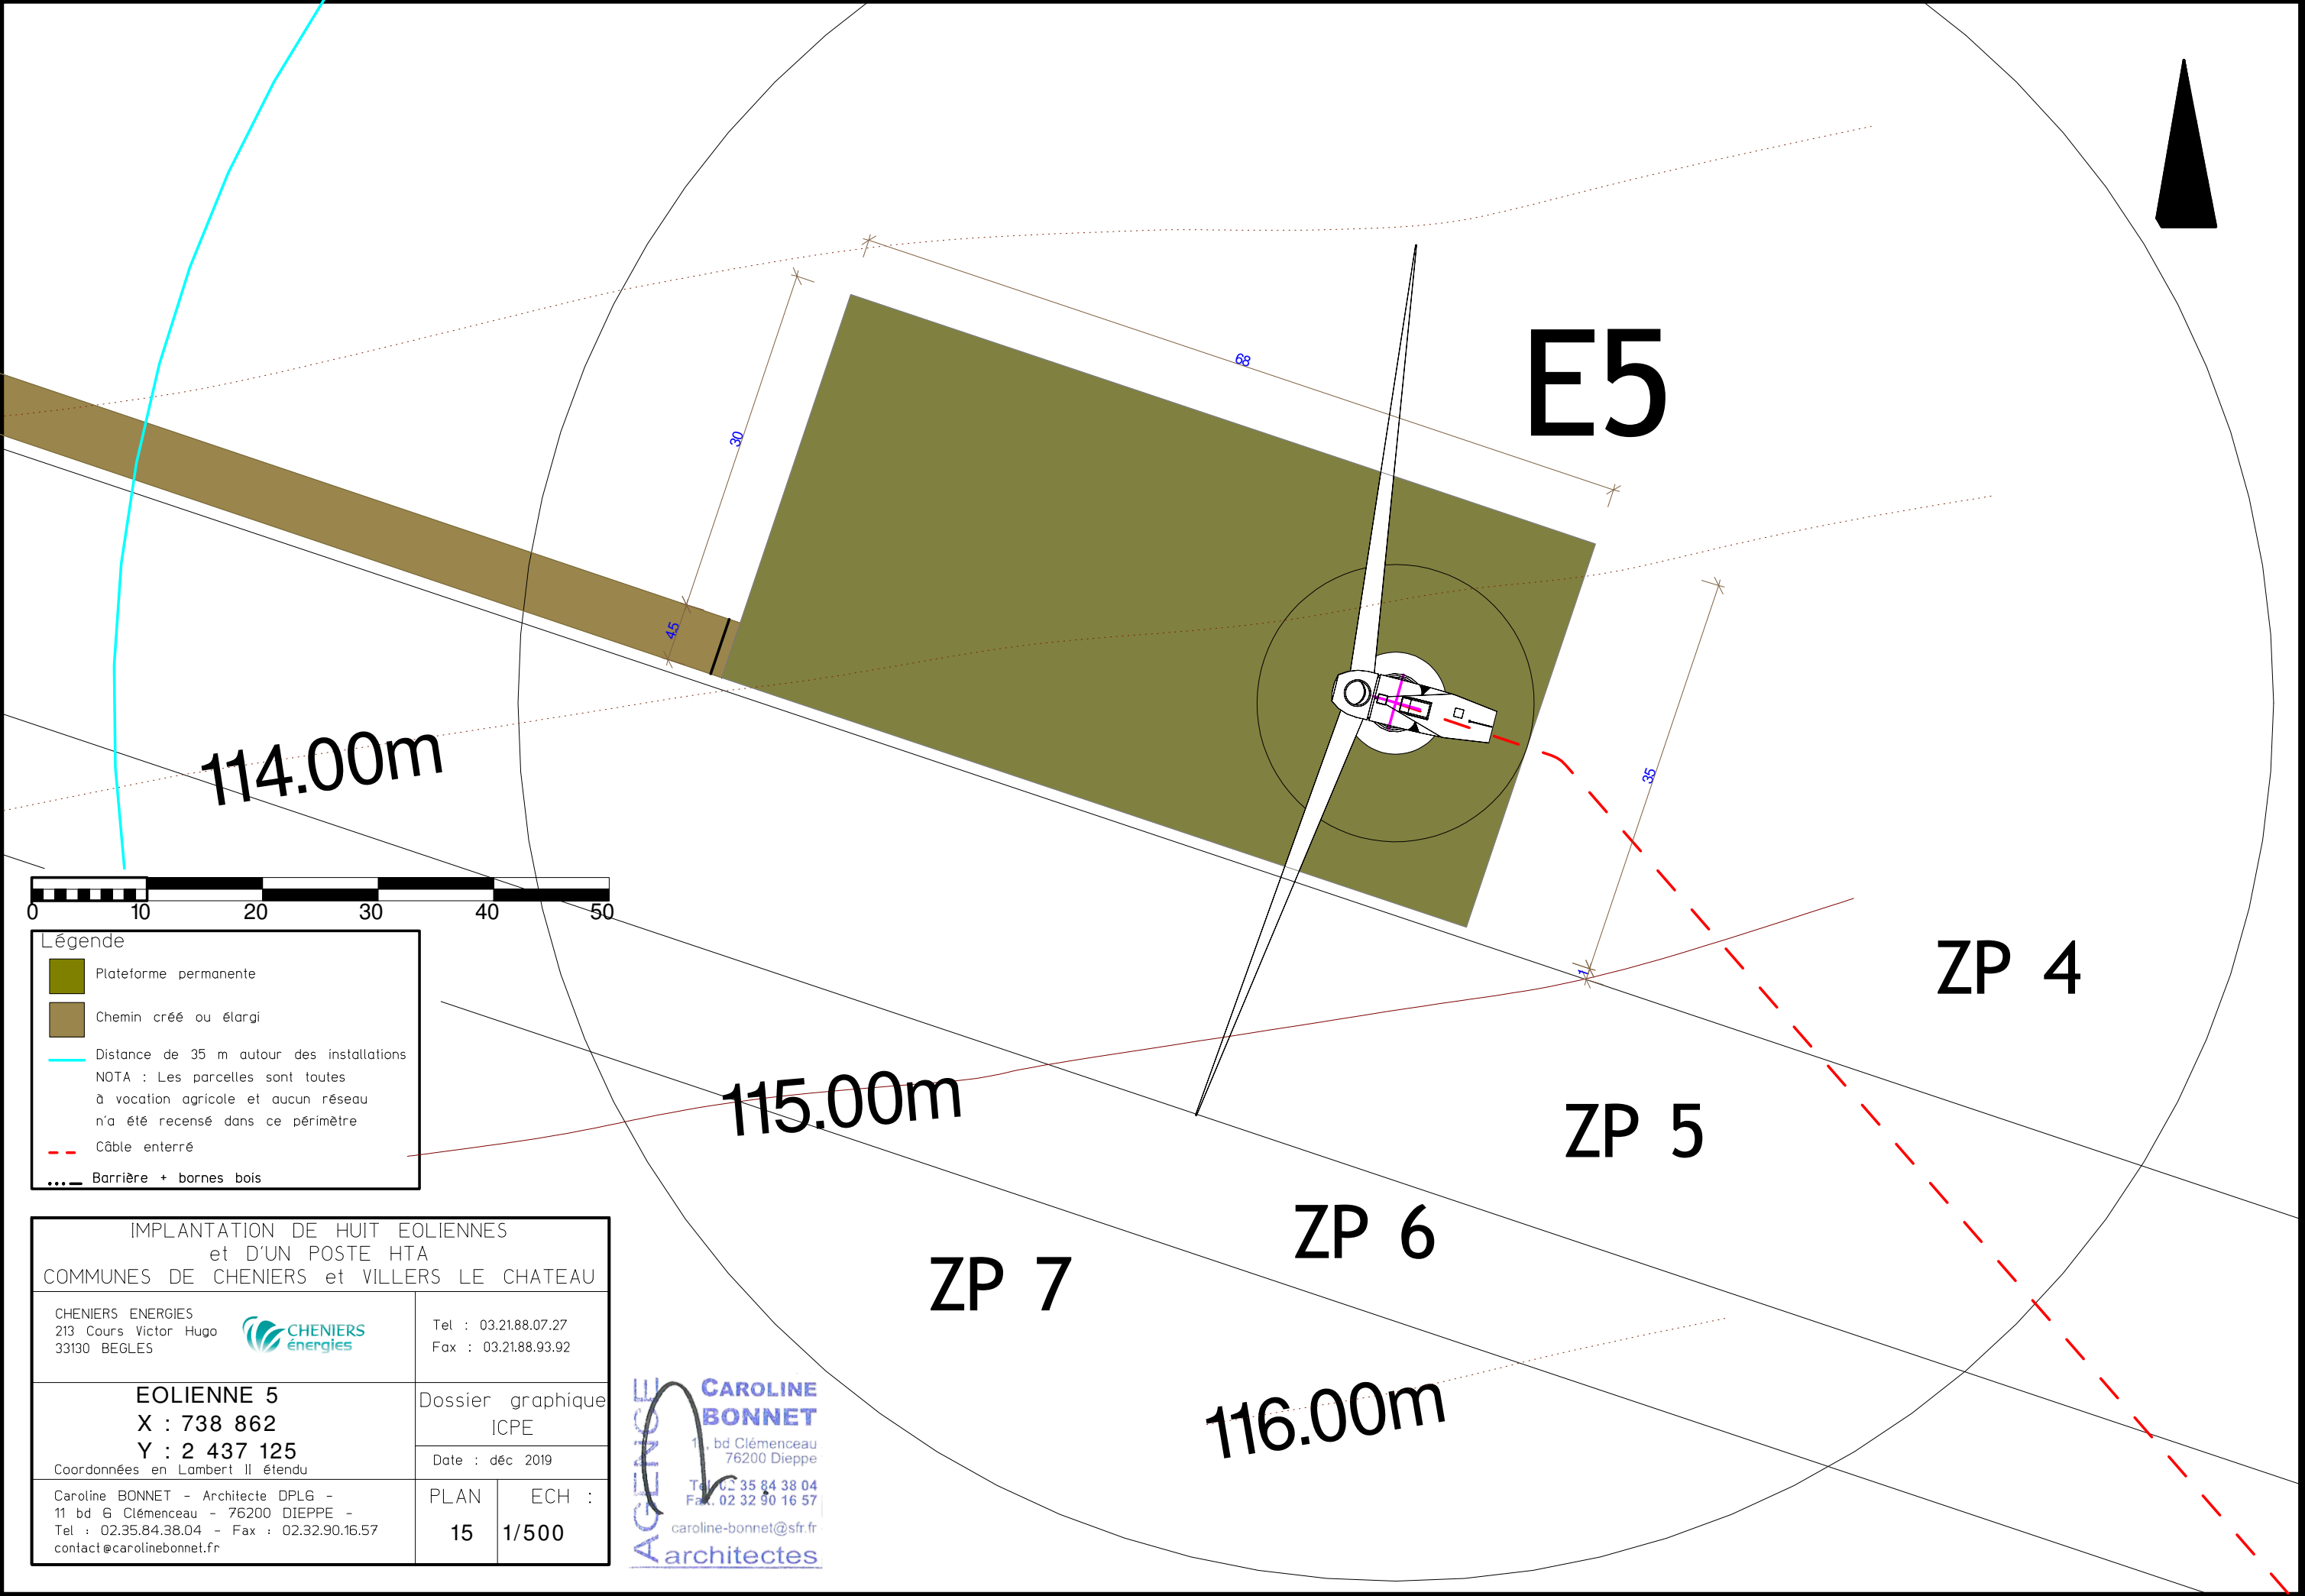


Légende

- Plateforme permanente
- Chemin créé ou élargi
- Distance de 35 m autour des installations
NOTA : Les parcelles sont toutes à vocation agricole et aucun réseau n'a été recensé dans ce périmètre
- Câble enterré
- Barrière + bornes bois

IMPLANTATION DE HUIT EOLIENNES et D'UN POSTE HTA COMMUNES DE CHENIERS et VILLERS LE CHATEAU					
CHENIERS ENERGIES 213 Cours Victor Hugo 33130 BEGLES	Tel : 03.21.88.07.27 Fax : 03.21.88.93.92				
EOLIENNE 5 X : 738 862 Y : 2 437 125 <small>Coordonnées en Lambert II étendu</small>	Dossier graphique ICPE Date : déc 2019				
<small>Caroline BONNET - Architecte DPLG - 11 bd G Clémenceau - 76200 DIEPPE - Tel : 02.35.84.38.04 - Fax : 02.32.90.16.57 contact@carolinebonnet.fr</small>	<table border="1" style="width: 100%; border-collapse: collapse;"> <tr> <td style="width: 50%;">PLAN</td> <td style="width: 50%;">ECH :</td> </tr> <tr> <td style="text-align: center;">15</td> <td style="text-align: center;">1/500</td> </tr> </table>	PLAN	ECH :	15	1/500
PLAN	ECH :				
15	1/500				

AGENCE
CAROLINE BONNET
 11, bd Clémenceau
 76200 Dieppe
 Tel : 02 35 84 38 04
 Fax : 02 32 90 16 57
 caroline-bonnet@sfr.fr
architectes

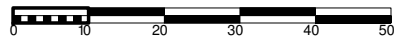


Légende

- Plateforme permanente
- Chemin créé ou élargi
- Distance de 35 m autour des installations
NOTA : Les parcelles sont toutes à vocation agricole et aucun réseau n'a été recensé dans ce périmètre
- Câble enterré
- Barrière + bornes bois

AGENCE CAROLINE BONNET
 11, bd Clémenceau
 76200 Dieppe
 Tél. 02 35 84 38 04
 Fax. 02 32 90 16 57
 caroline-bonnet@sfr.fr
architectes

IMPLANTATION DE HUIT EOLIENNES et D'UN POSTE HTA COMMUNES DE CHENIERS et VILLERS LE CHATEAU					
CHENIERS ENERGIES 213 Cours Victor Hugo 33130 BEGLES	Tel : 03.21.88.07.27 Fax : 03.21.88.93.92				
EOLIENNE 6 X : 739 226 Y : 2 436 736 <small>Coordonnées en Lambert II étendu</small>	Dossier graphique ICPE Date : déc 2019				
Caroline BONNET - Architecte DPLG - 11 bd Clémenceau - 76200 DIEPPE - Tel : 02.35.84.38.04 - Fax : 02.32.90.16.57 contact@carolinebonnet.fr	<table border="1" style="width: 100%; border-collapse: collapse;"> <tr> <td style="width: 50%;">PLAN</td> <td style="width: 50%;">ECH :</td> </tr> <tr> <td style="text-align: center;">16</td> <td style="text-align: center;">1/1 000</td> </tr> </table>	PLAN	ECH :	16	1/1 000
PLAN	ECH :				
16	1/1 000				

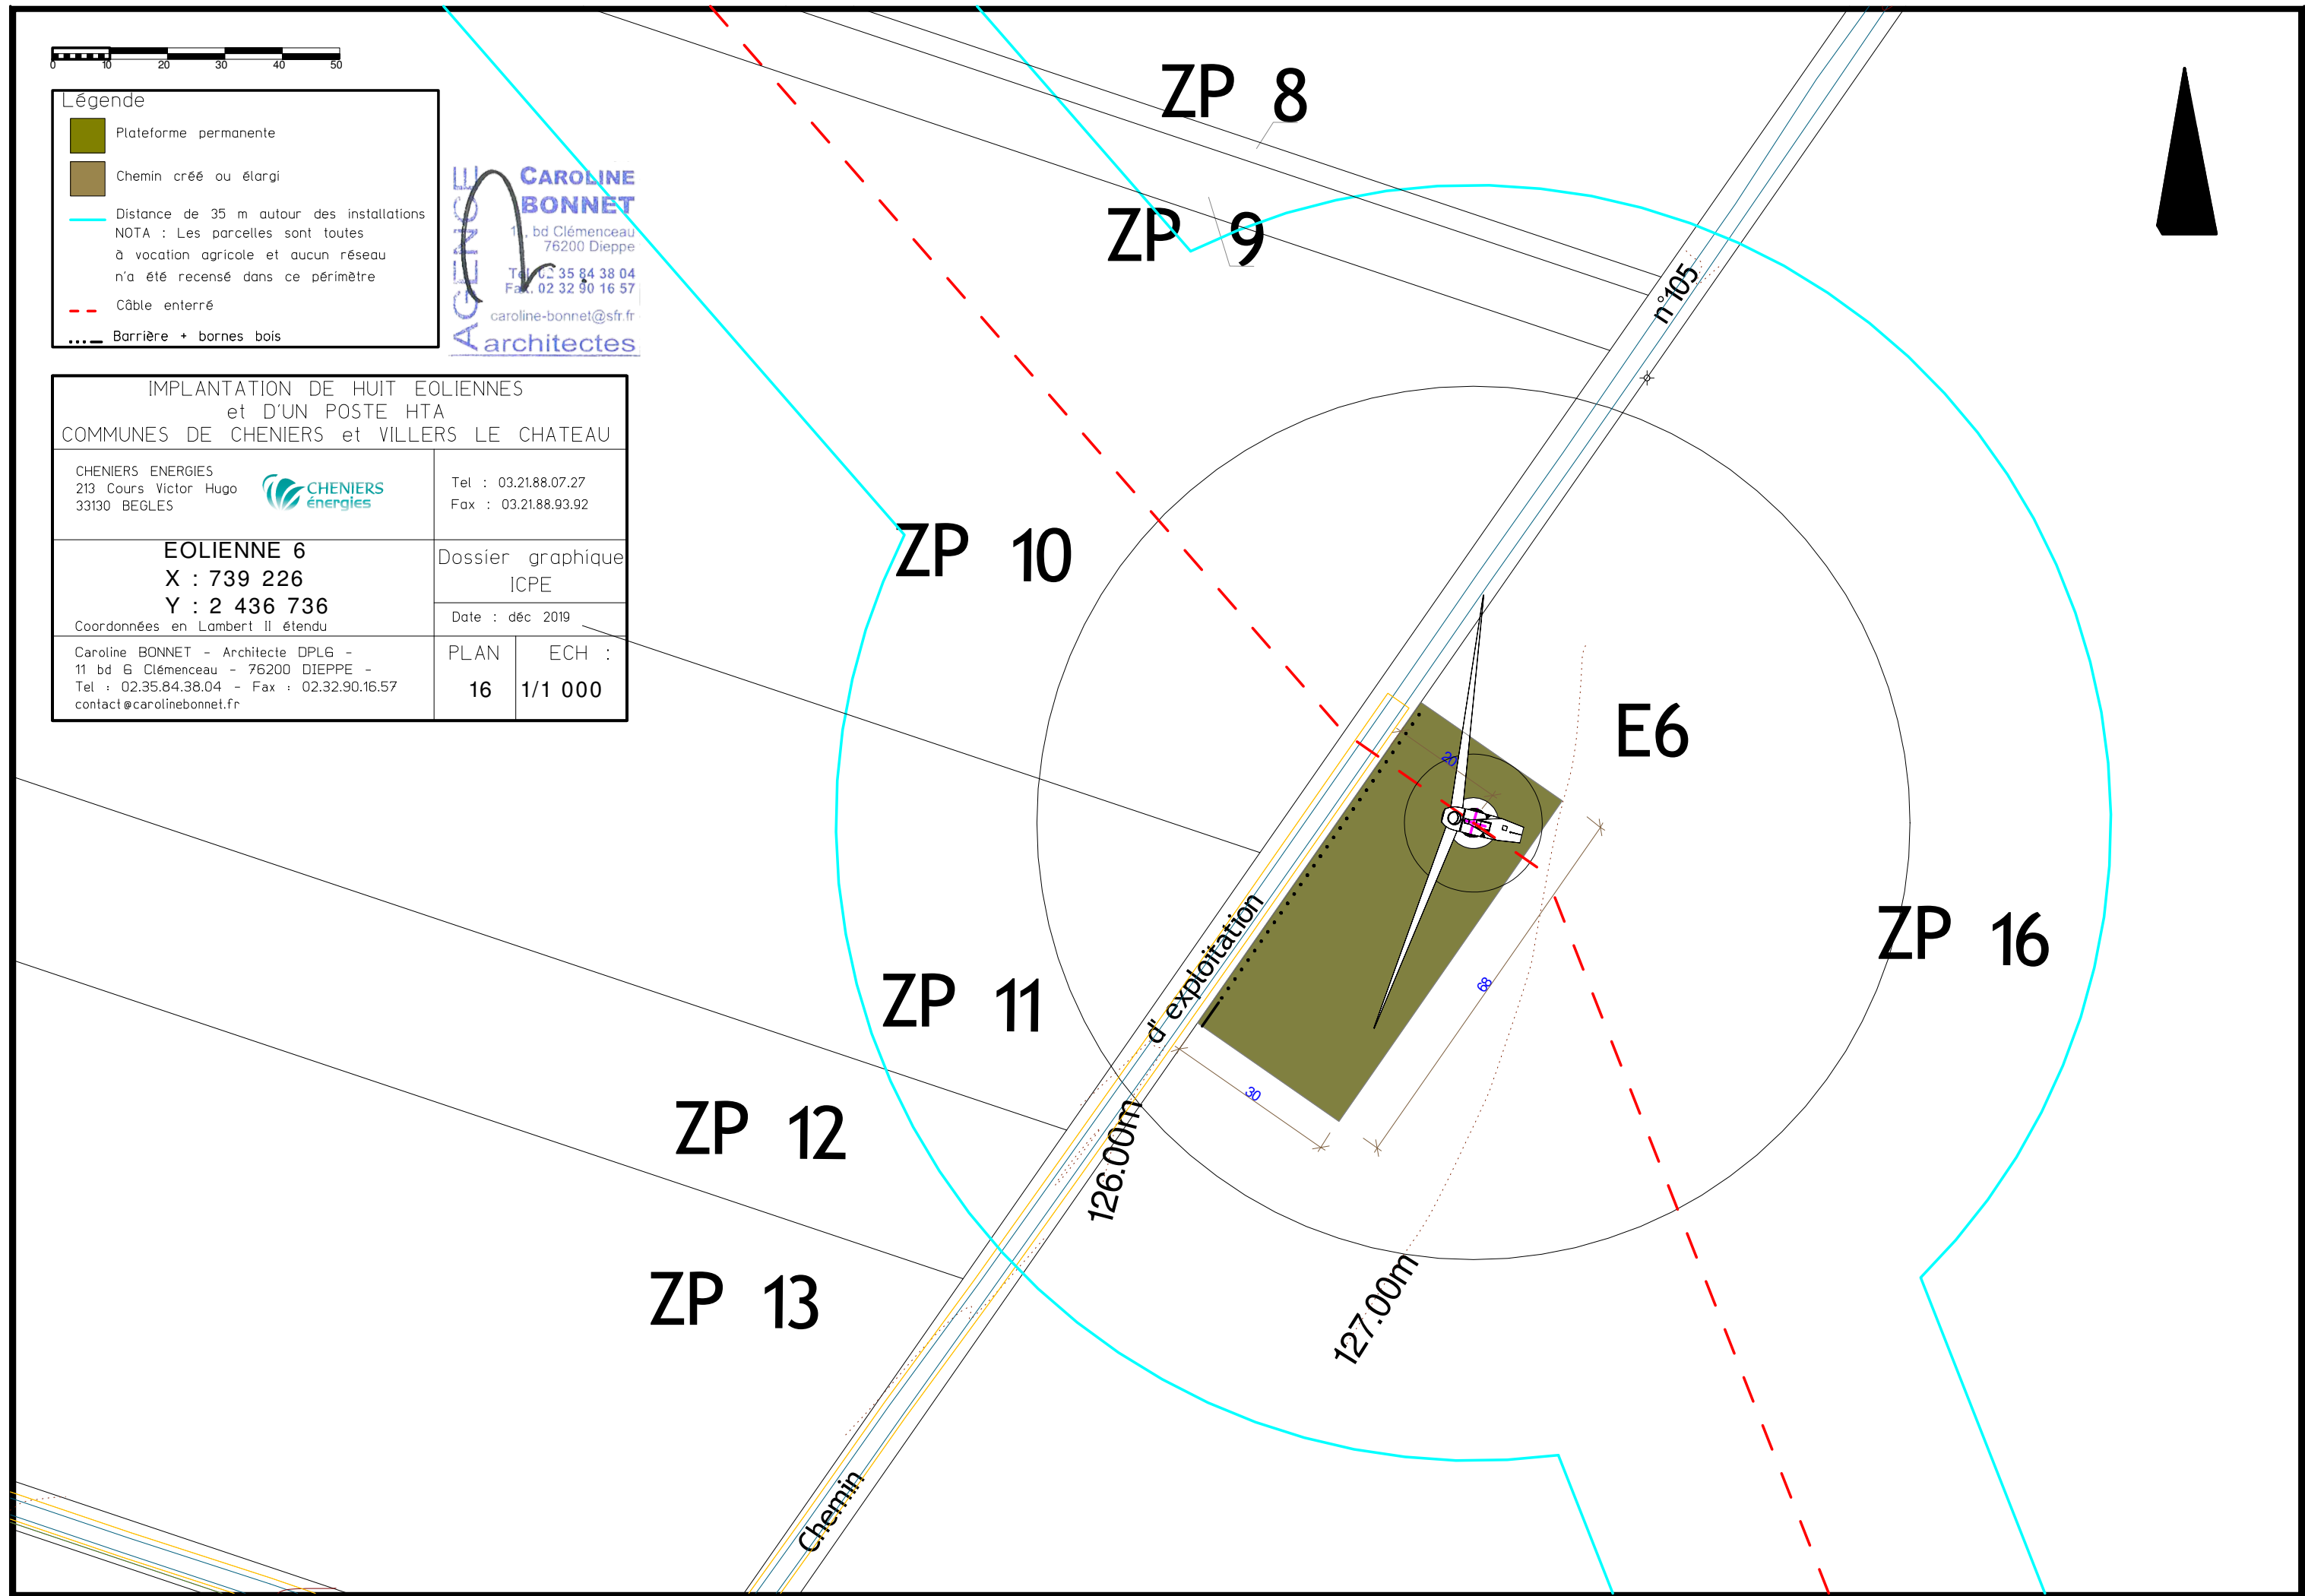

ZP 10

ZP 16

E6

ZP 11

d'exploitation

126.00m

127.00m

2



Légende

- Plateforme permanente
- Chemin créé ou élargi
- Distance de 35 m autour des installations
NOTA : Les parcelles sont toutes à vocation agricole et aucun réseau n'a été recensé dans ce périmètre
- Câble enterré
- Barrière + bornes bois

IMPLANTATION DE HUIT EOLIENNES
et D'UN POSTE HTA
COMMUNES DE CHENIERS et VILLERS LE CHATEAU

CHENIERS ENERGIES
213 Cours Victor Hugo
33130 BEGLES



Tel : 03.21.88.07.27
Fax : 03.21.88.93.92

EOLIENNE 6
X : 739 226
Y : 2 436 736
Coordonnées en Lambert II étendu

Dossier graphique
ICPE
Date : déc 2019

Caroline BONNET - Architecte DPLG -
11 bd G Clémenceau - 76200 DIEPPE -
Tel : 02.35.84.38.04 - Fax : 02.32.90.16.57
contact@carolinebonnet.fr

PLAN 17
ECH : 1/500

AGENCE CAROLINE BONNET
11, bd Clémenceau
76200 Dieppe
Tel : 02 35 84 38 04
Fax : 02 32 90 16 57
caroline-bonnet@sfr.fr
architectes

IMPLANTATION DE HUIT EOLIENNES
 et D'UN POSTE HTA
 COMMUNES DE CHENIERS et VILLERS LE CHATEAU

CHENIERS ENERGIES
 213 Cours Victor Hugo
 33130 BEGLÉS



Tel : 03.21.88.07.27
 Fax : 03.21.88.93.92

EOLIENNE 7
 X : 739 592
 Y : 2 436 340

Coordonnées en Lambert II étendu

Dossier graphique
 ICPE

Date : déc 2019

Caroline BONNET - Architecte DPLG -
 11 bd G Clémenceau - 76200 DIEPPE -
 Tel : 02.35.84.38.04 - Fax : 02.32.90.16.57
 contact@carolinebonnet.fr


PLAN : 18
 ECH : 1/1 000



Légende

- Plateforme permanente
- Chemin créé ou élargi
- Distance de 35 m autour des installations
 NOTA : Les parcelles sont toutes à vocation agricole et aucun réseau n'a été recensé dans ce périmètre
- Câble enterré
- Barrière + bornes bois

CAROLINE BONNET
 AGENCE ARCHITECTES
 11, bd Clémenceau
 76200 Dieppe
 Tél : 02 35 84 38 04
 Fax : 02 32 90 16 57
 caroline-bonnet@sfr.fr

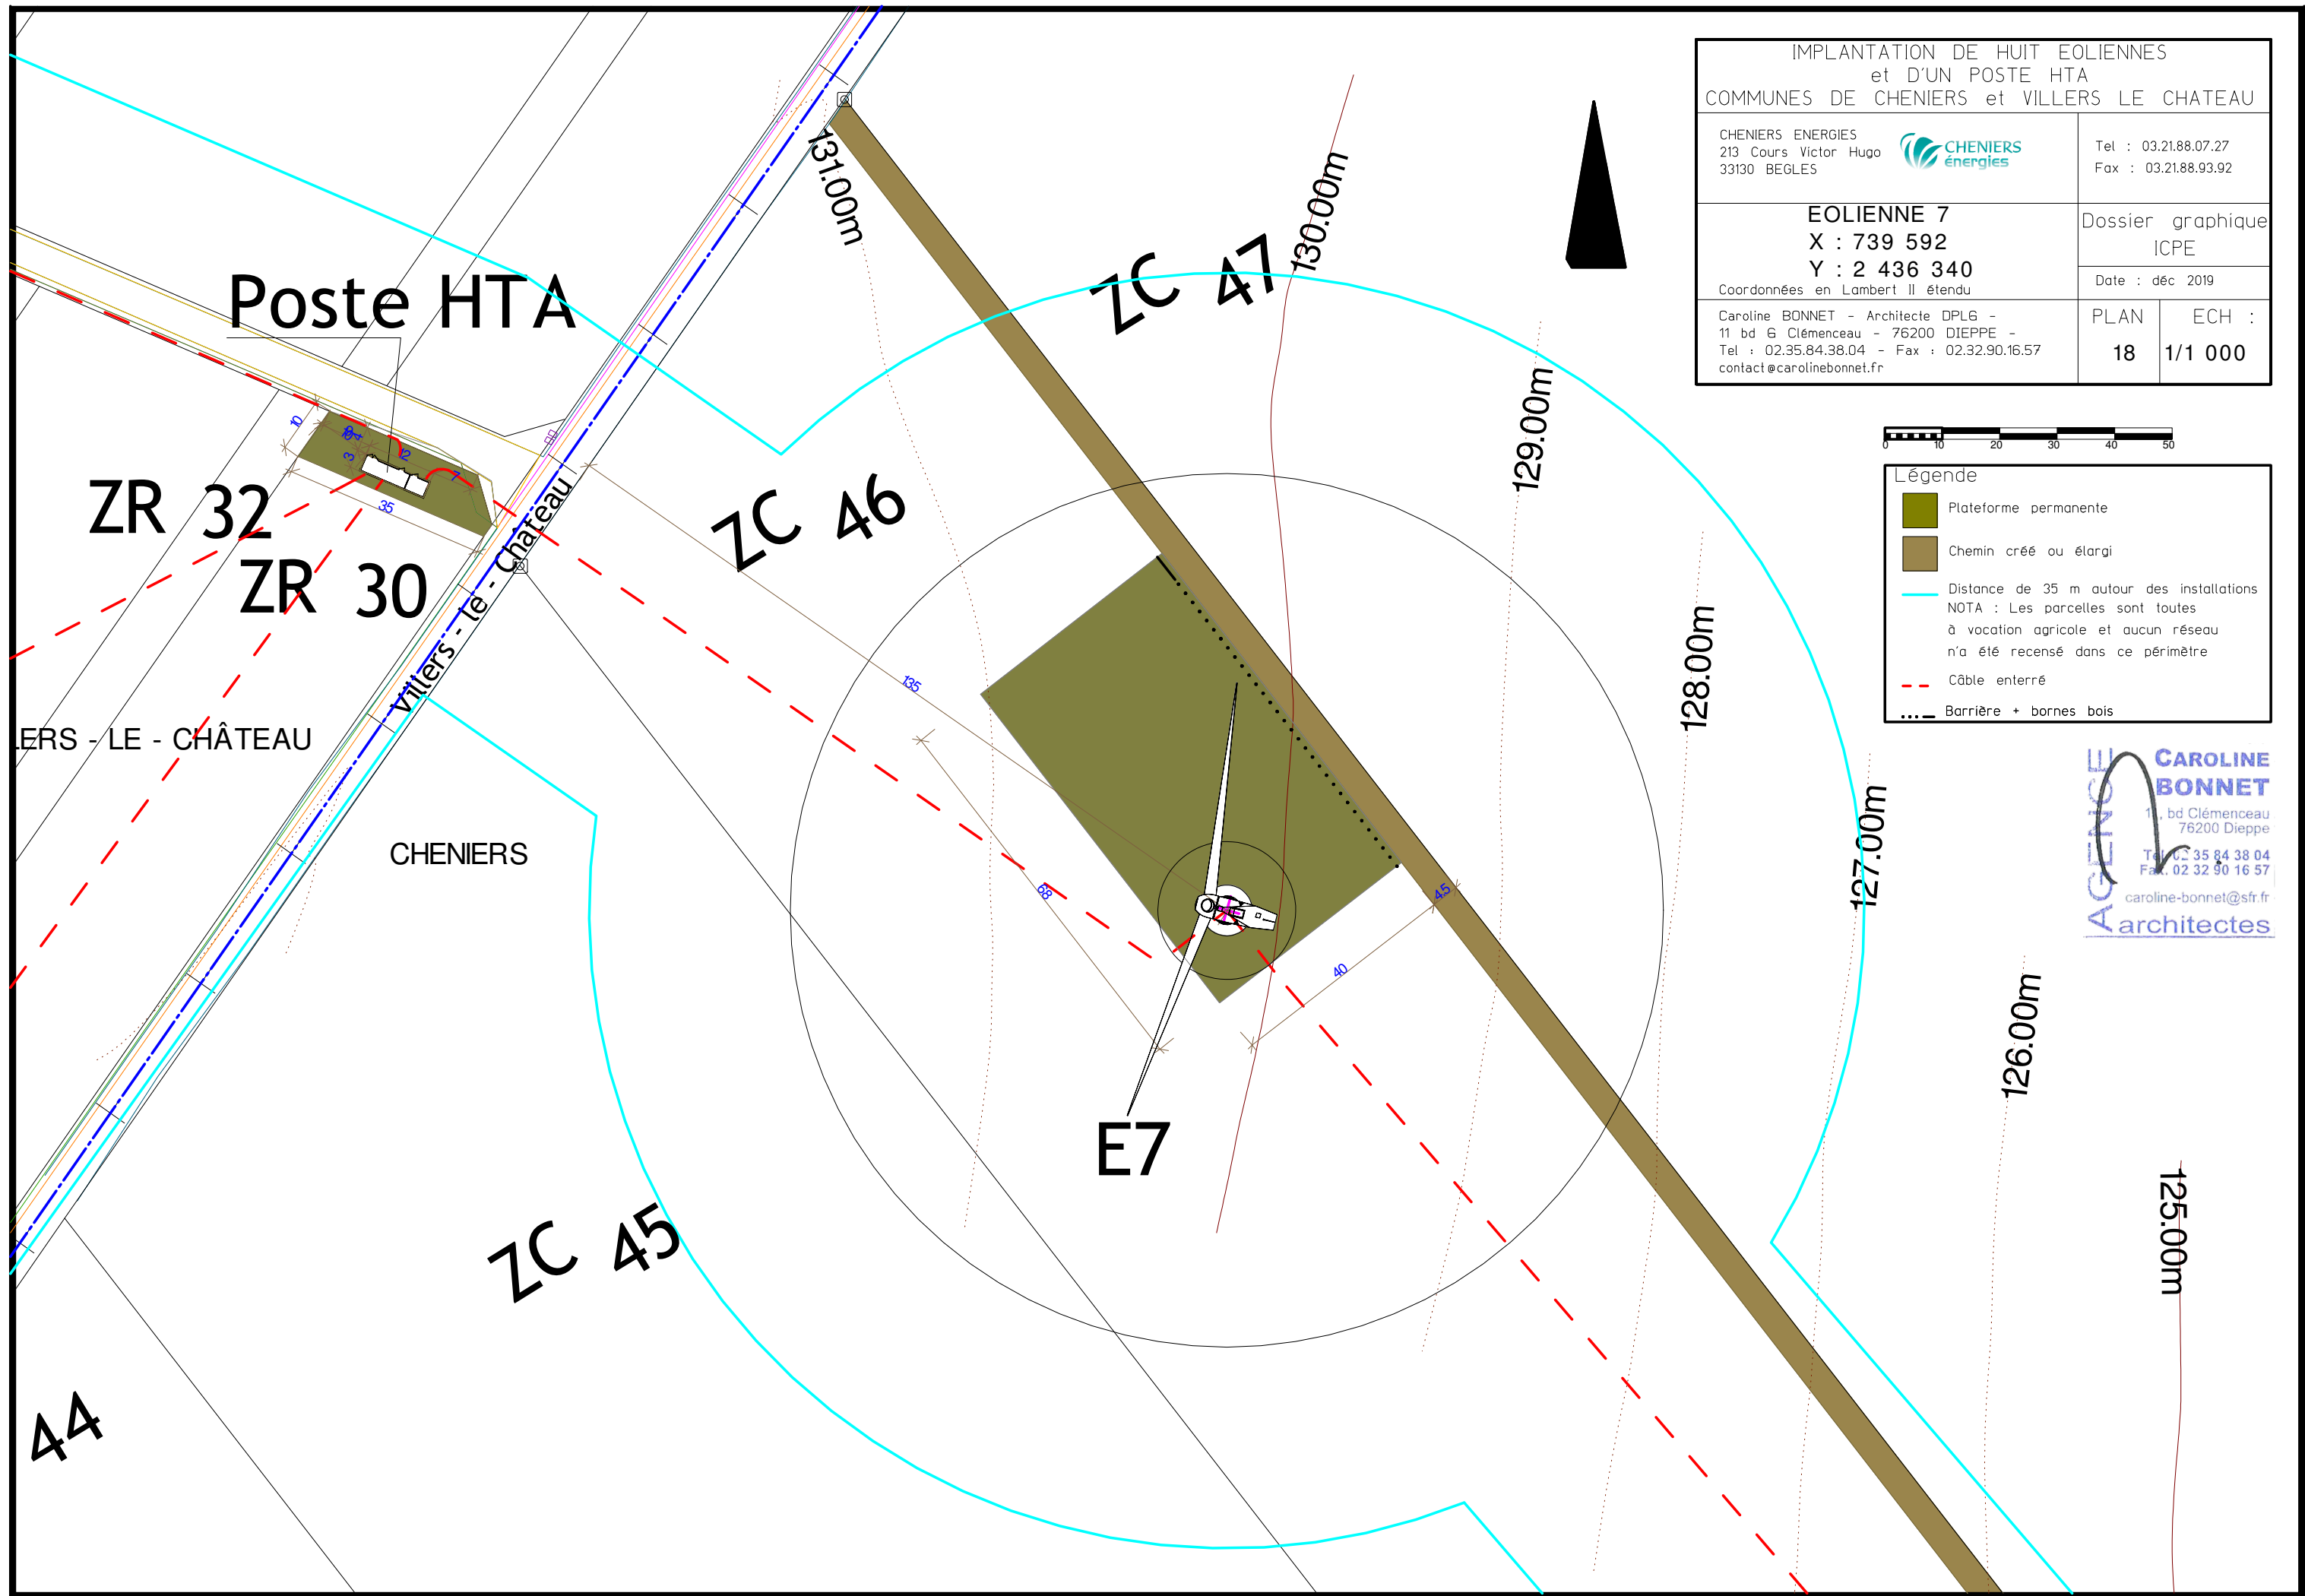

44

VILLERS - LE - CHÂTEAU

CHENIERS

Poste HTA

ZR 32

ZR 30

ZC 46

ZC 47

ZC 45

E7

125.00m

126.00m


127.00m

128.00m

129.00m

130.00m

131.00m

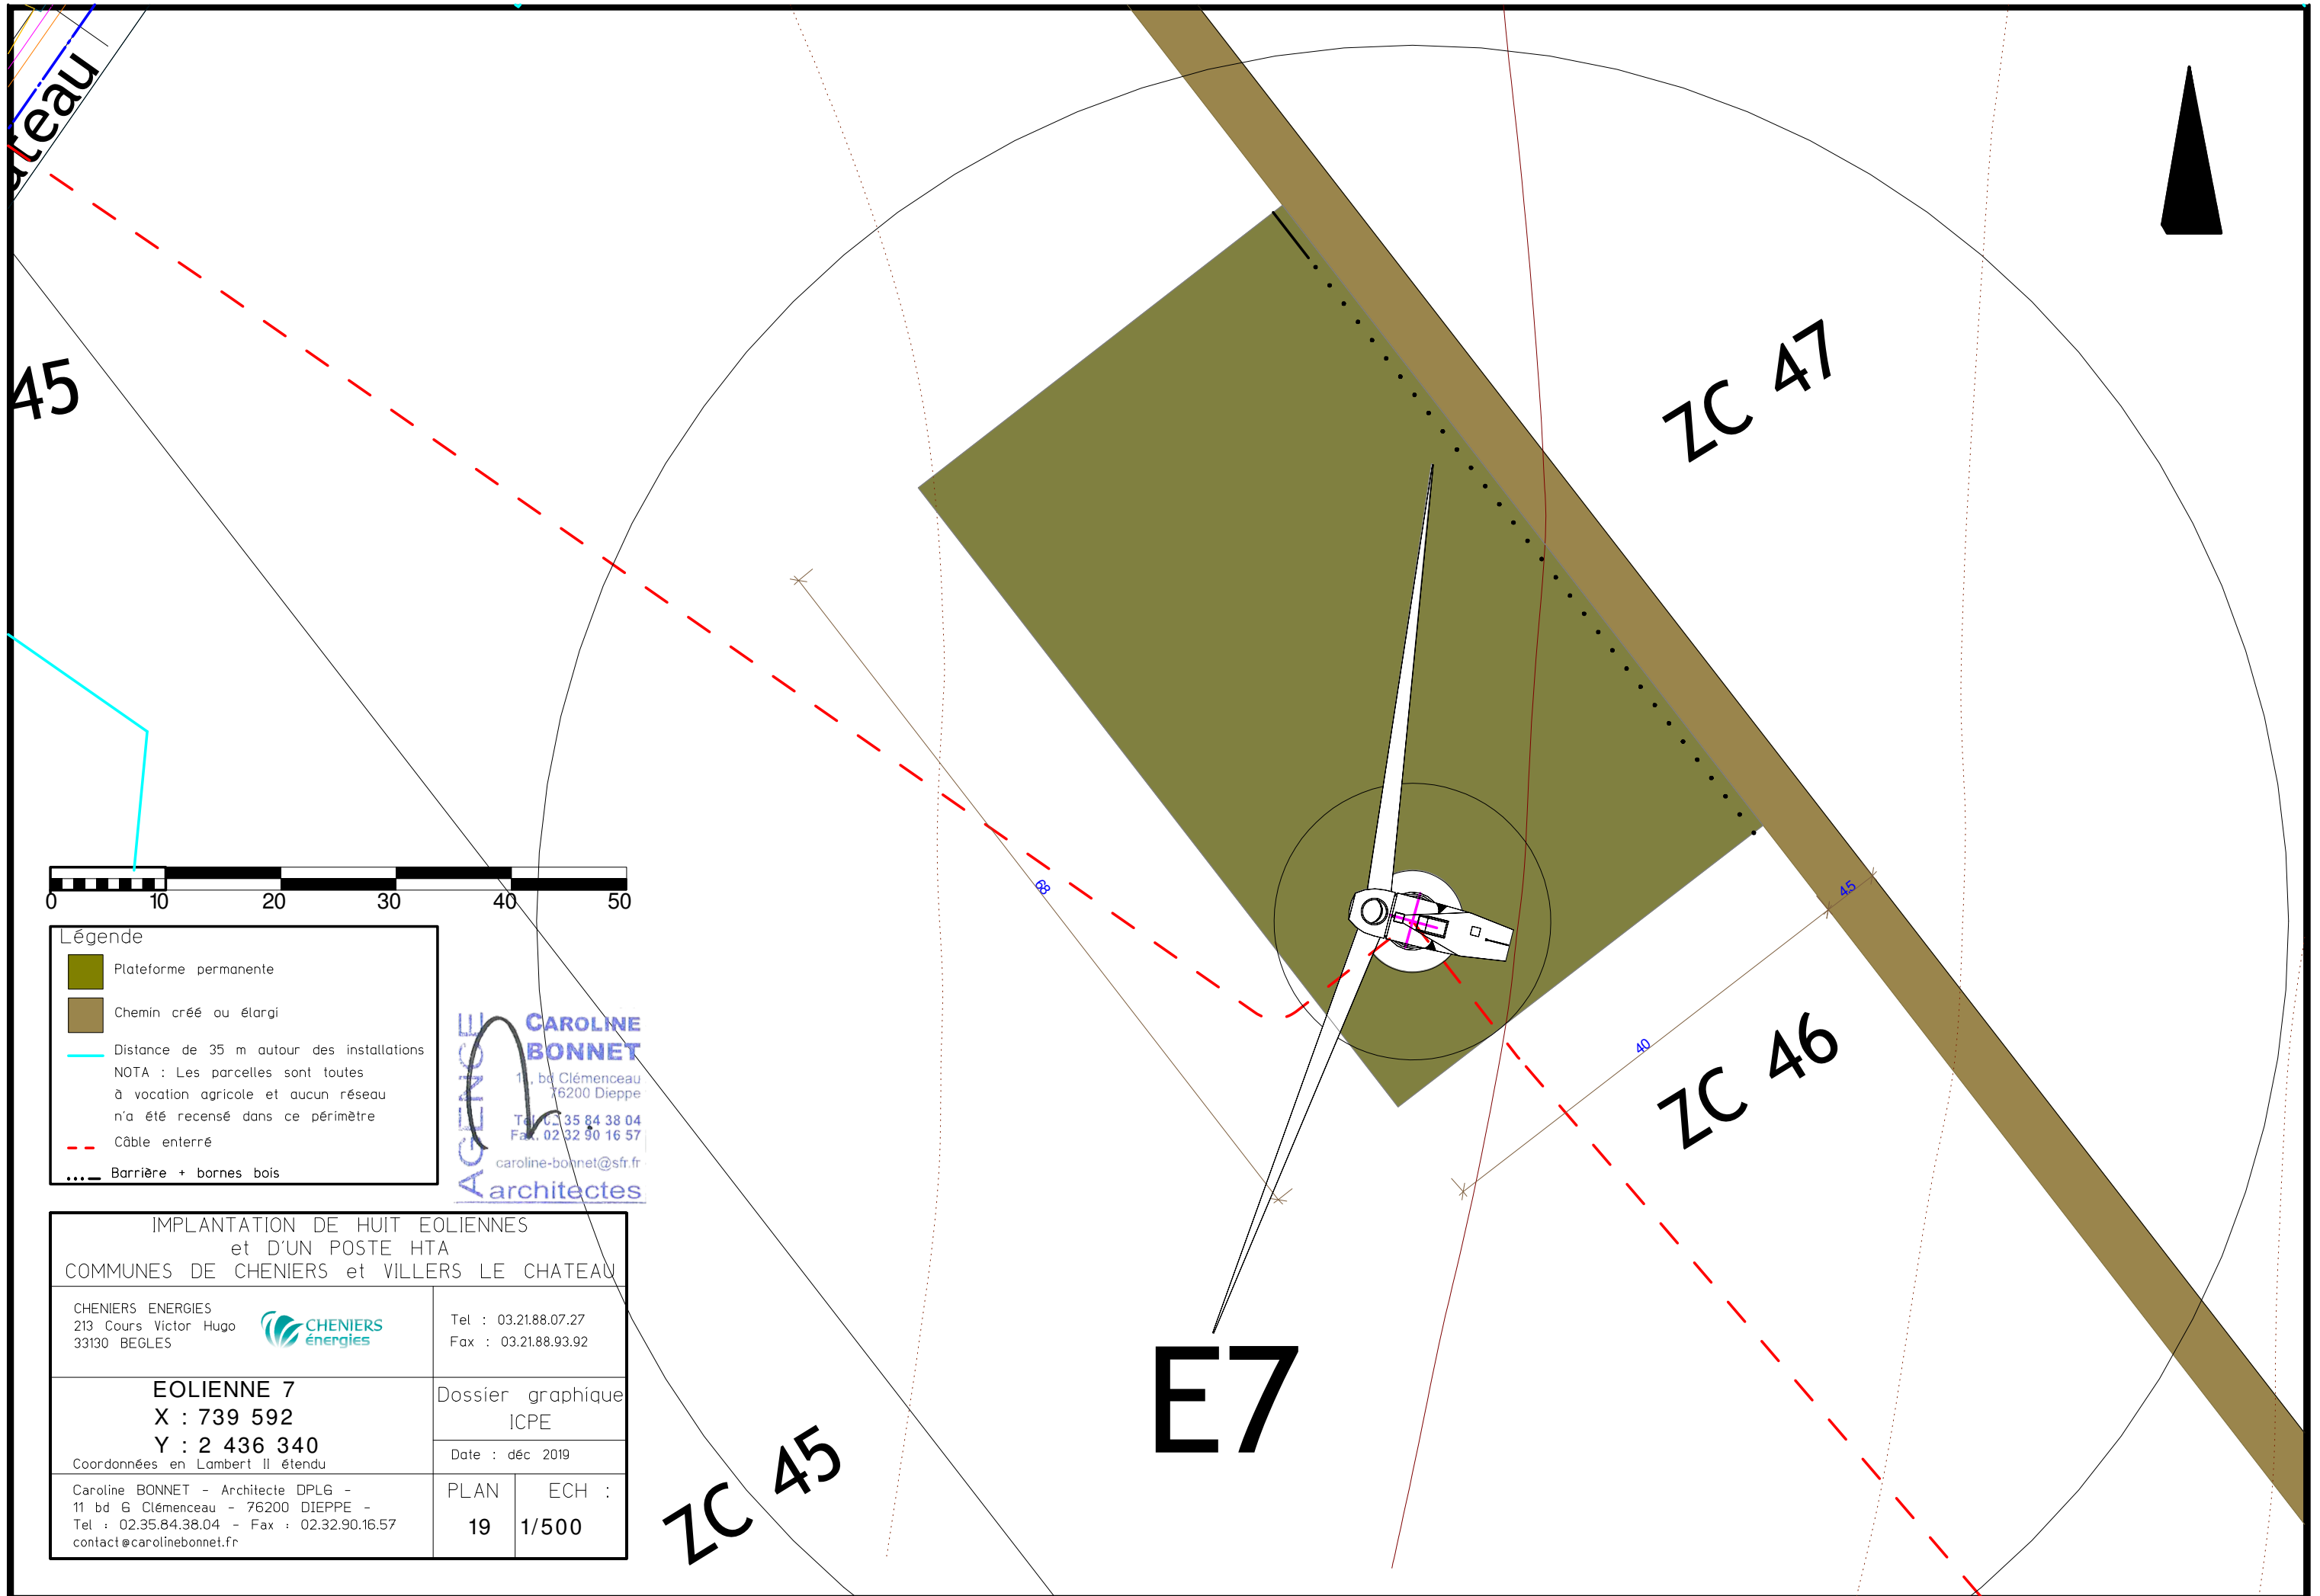


45

ZC 47

ZC 46

ZC 45

E7

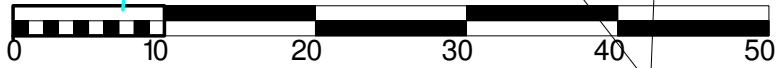

- Légende**
- Plateforme permanente
 - Chemin créé ou élargi
 - Distance de 35 m autour des installations
NOTA : Les parcelles sont toutes à vocation agricole et aucun réseau n'a été recensé dans ce périmètre
 - Câble enterré
 - Barrière + bornes bois

AGENCE
CAROLINE BONNET
11, bd Clémenceau
76200 Dieppe
Tel : 02.35.84.38.04
Fax : 02.32.90.16.57
caroline-bonnet@sfr.fr
architectes

IMPLANTATION DE HUIT EOLIENNES et D'UN POSTE HTA COMMUNES DE CHENIERS et VILLERS LE CHATEAU					
CHENIERS ENERGIES 213 Cours Victor Hugo 33130 BEGLES	Tel : 03.21.88.07.27 Fax : 03.21.88.93.92				
EOLIENNE 7 X : 739 592 Y : 2 436 340 <small>Coordonnées en Lambert II étendu</small>	Dossier graphique ICPE Date : déc 2019				
Caroline BONNET - Architecte DPLG - 11 bd G Clémenceau - 76200 DIEPPE - Tel : 02.35.84.38.04 - Fax : 02.32.90.16.57 contact@carolinebonnet.fr	<table border="1" style="width: 100%; border-collapse: collapse;"> <tr> <td style="width: 50%;">PLAN</td> <td style="width: 50%;">ECH :</td> </tr> <tr> <td style="text-align: center;">19</td> <td style="text-align: center;">1/500</td> </tr> </table>	PLAN	ECH :	19	1/500
PLAN	ECH :				
19	1/500				

IMPLANTATION DE HUIT EOLIENNES
et D'UN POSTE HTA
COMMUNES DE CHENIERS et VILLERS LE CHATEAU

CHENIERS ENERGIES
213 Cours Victor Hugo
33130 BEGLÈS



Tel : 03.21.88.07.27
Fax : 03.21.88.93.92

EOLIENNE 8
X : 739 960
Y : 2 435 946

Coordonnées en Lambert II étendu

Dossier graphique
ICPE

Date : déc 2019


Caroline BONNET - Architecte DPLG -
11 bd G Clémenceau - 76200 DIEPPE -
Tel : 02.35.84.38.04 - Fax : 02.32.90.16.57
contact@carolinebonnet.fr


PLAN ECH :
20 1/1 000

AGENCE CAROLINE BONNET
11 bd Clémenceau
76200 Dieppe
Tel : 02 35 84 38 04
Fax : 02 32 90 16 57
caroline-bonnet@sfr.fr
architectes



Légende	
	Plateforme permanente
	Chemin créé ou élargi
	Distance de 35 m autour des installations NOTA : Les parcelles sont toutes à vocation agricole et aucun réseau n'a été recensé dans ce périmètre
	Câble enterré
	Barrière + bornes bois

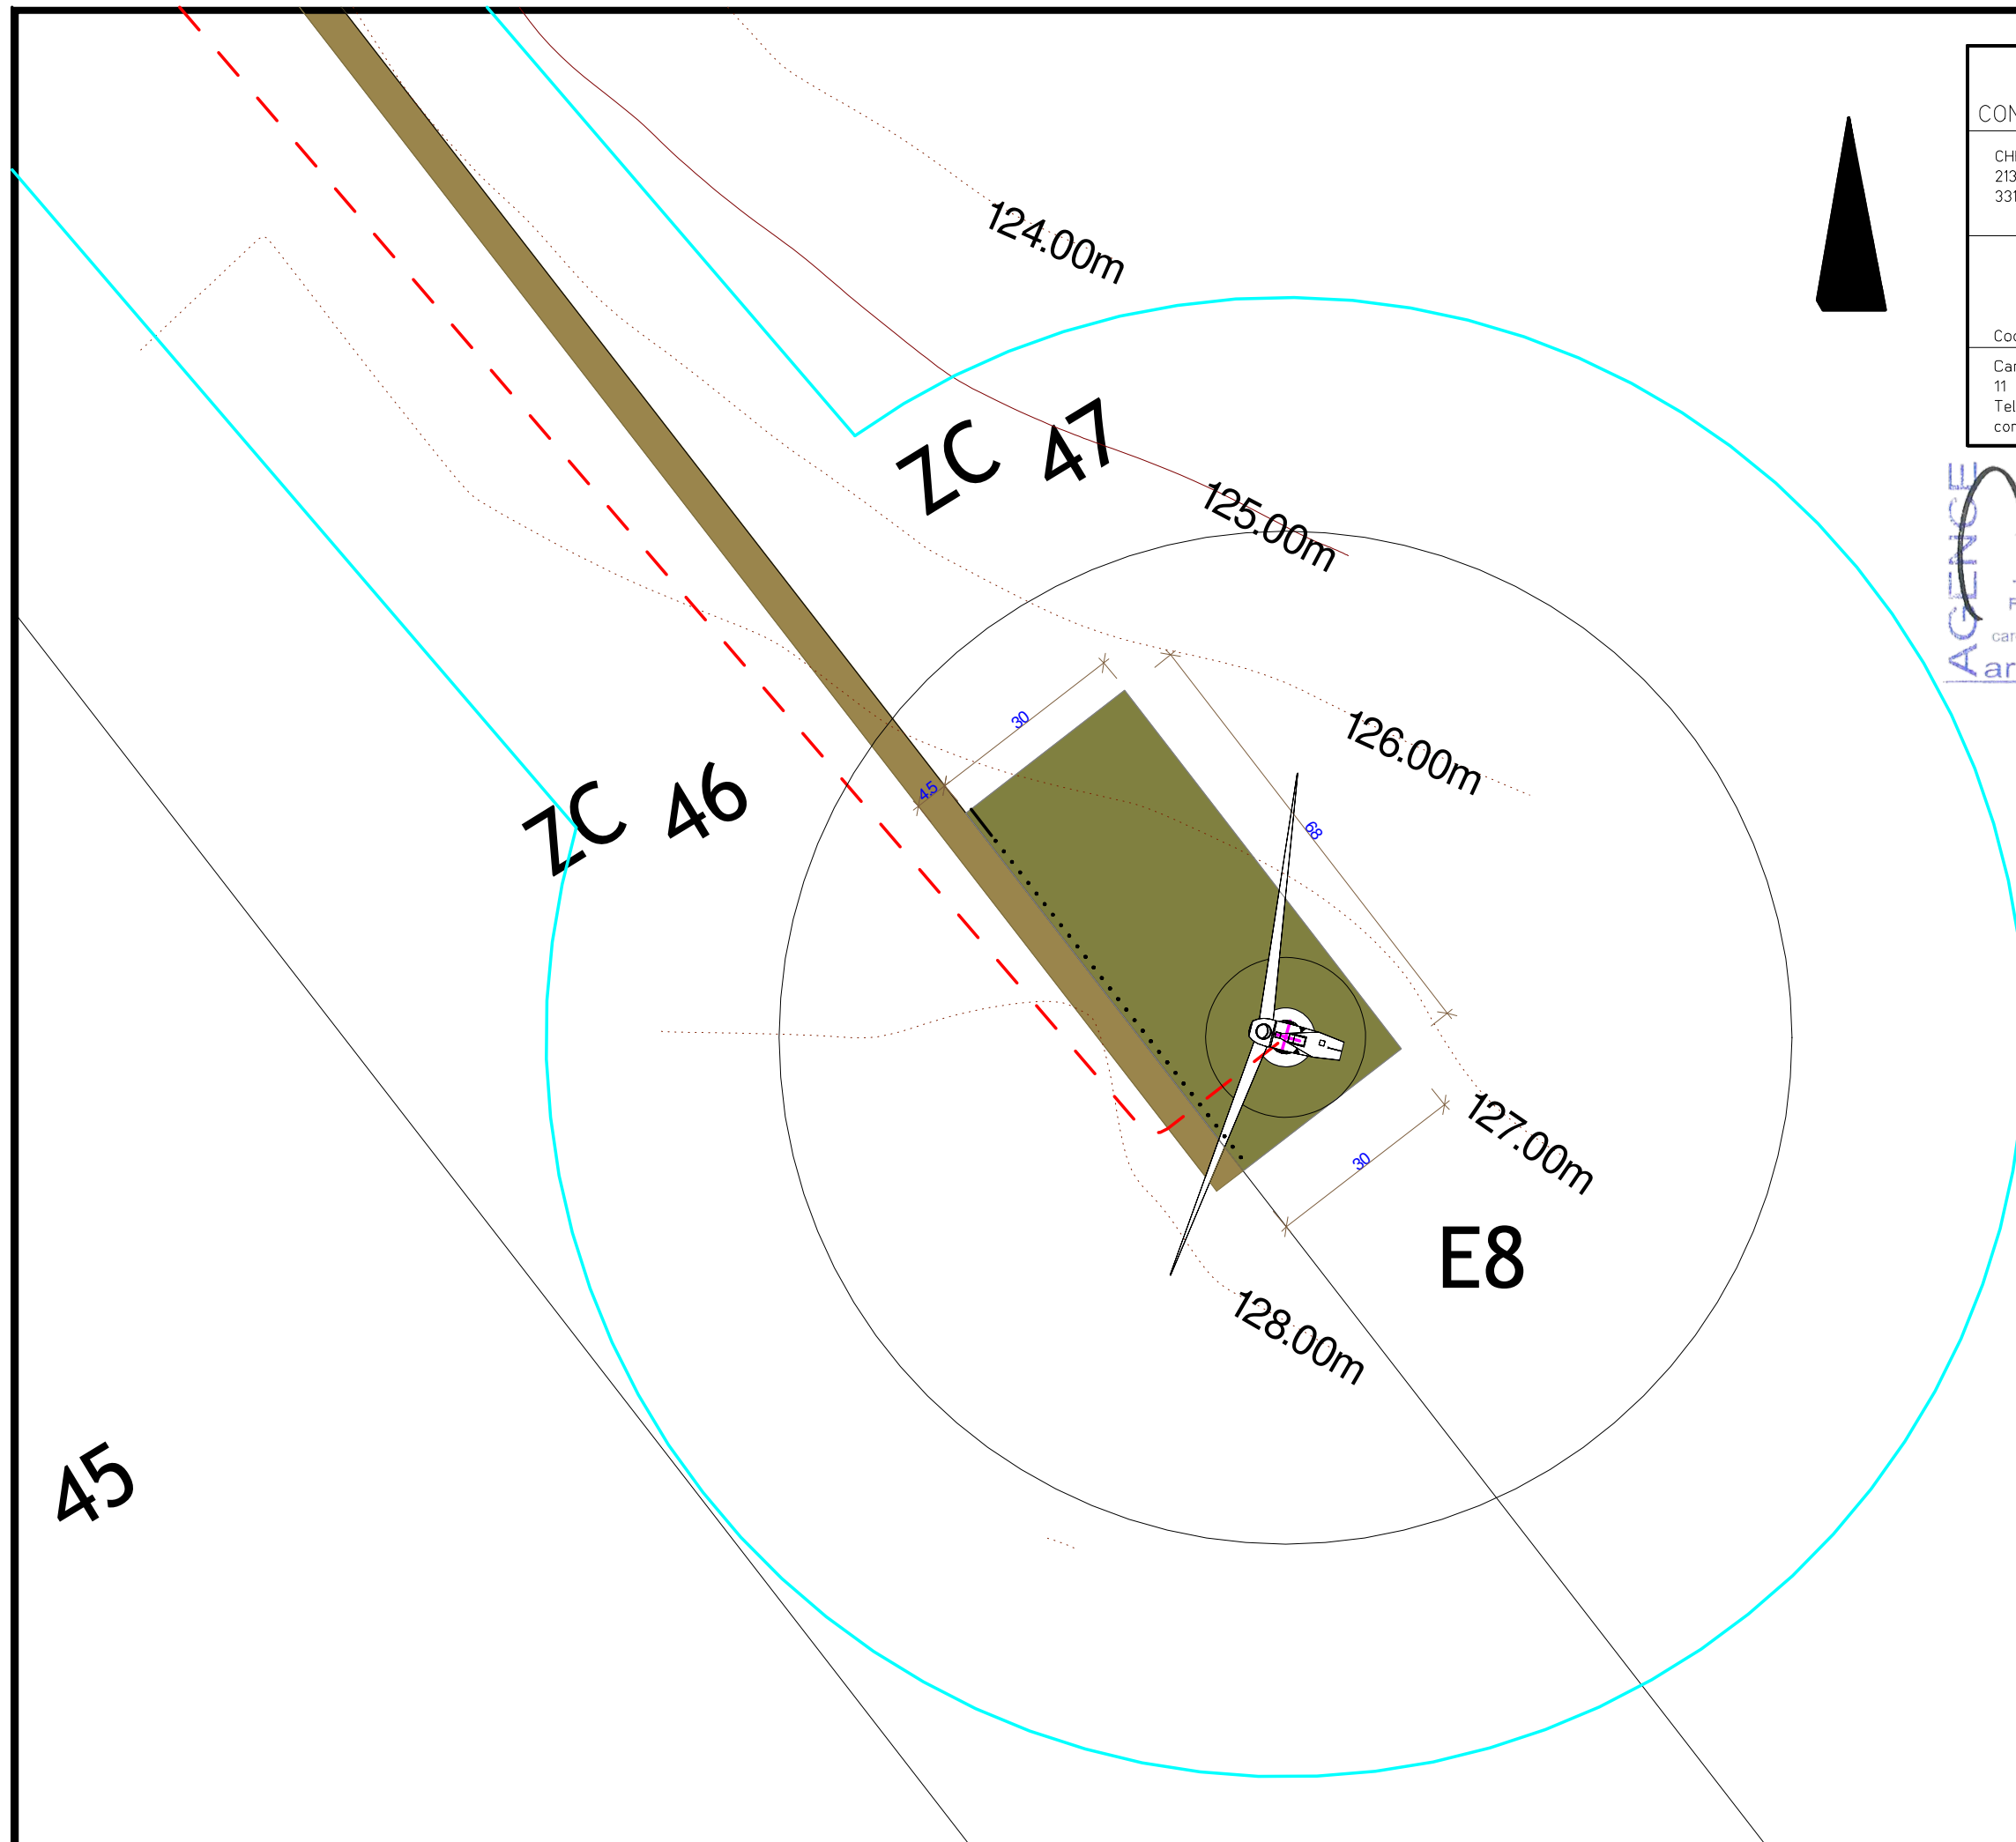

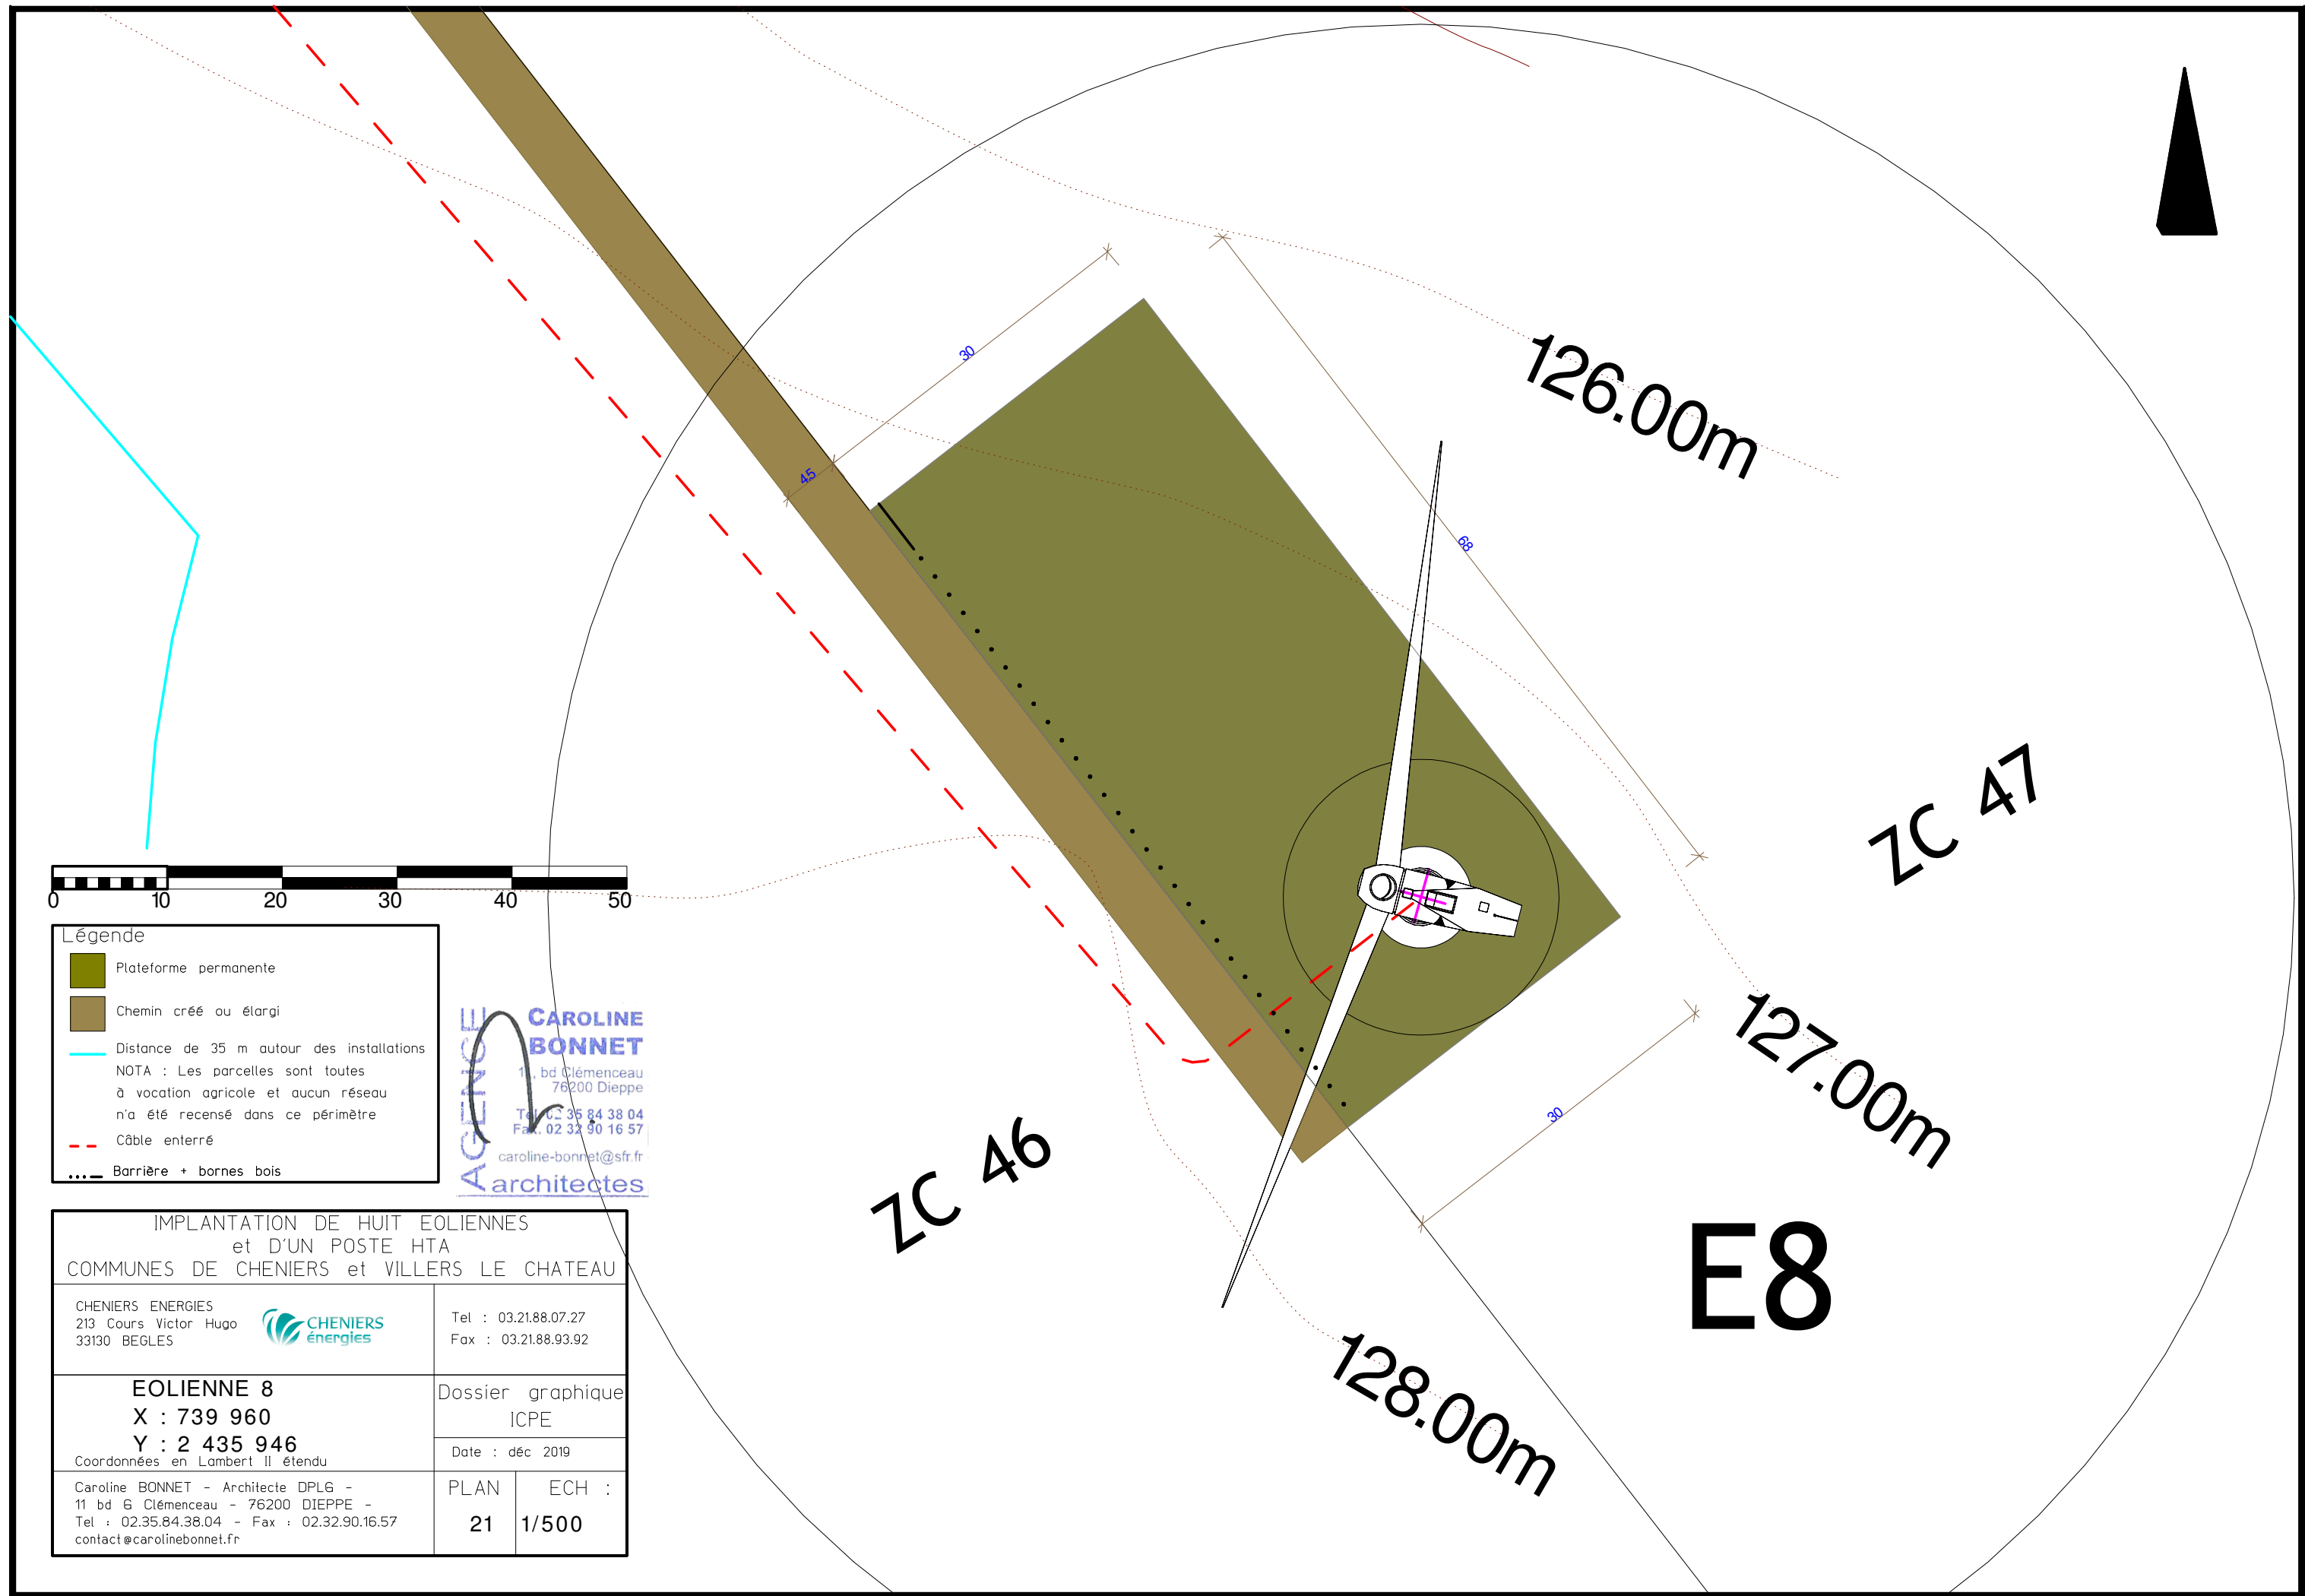


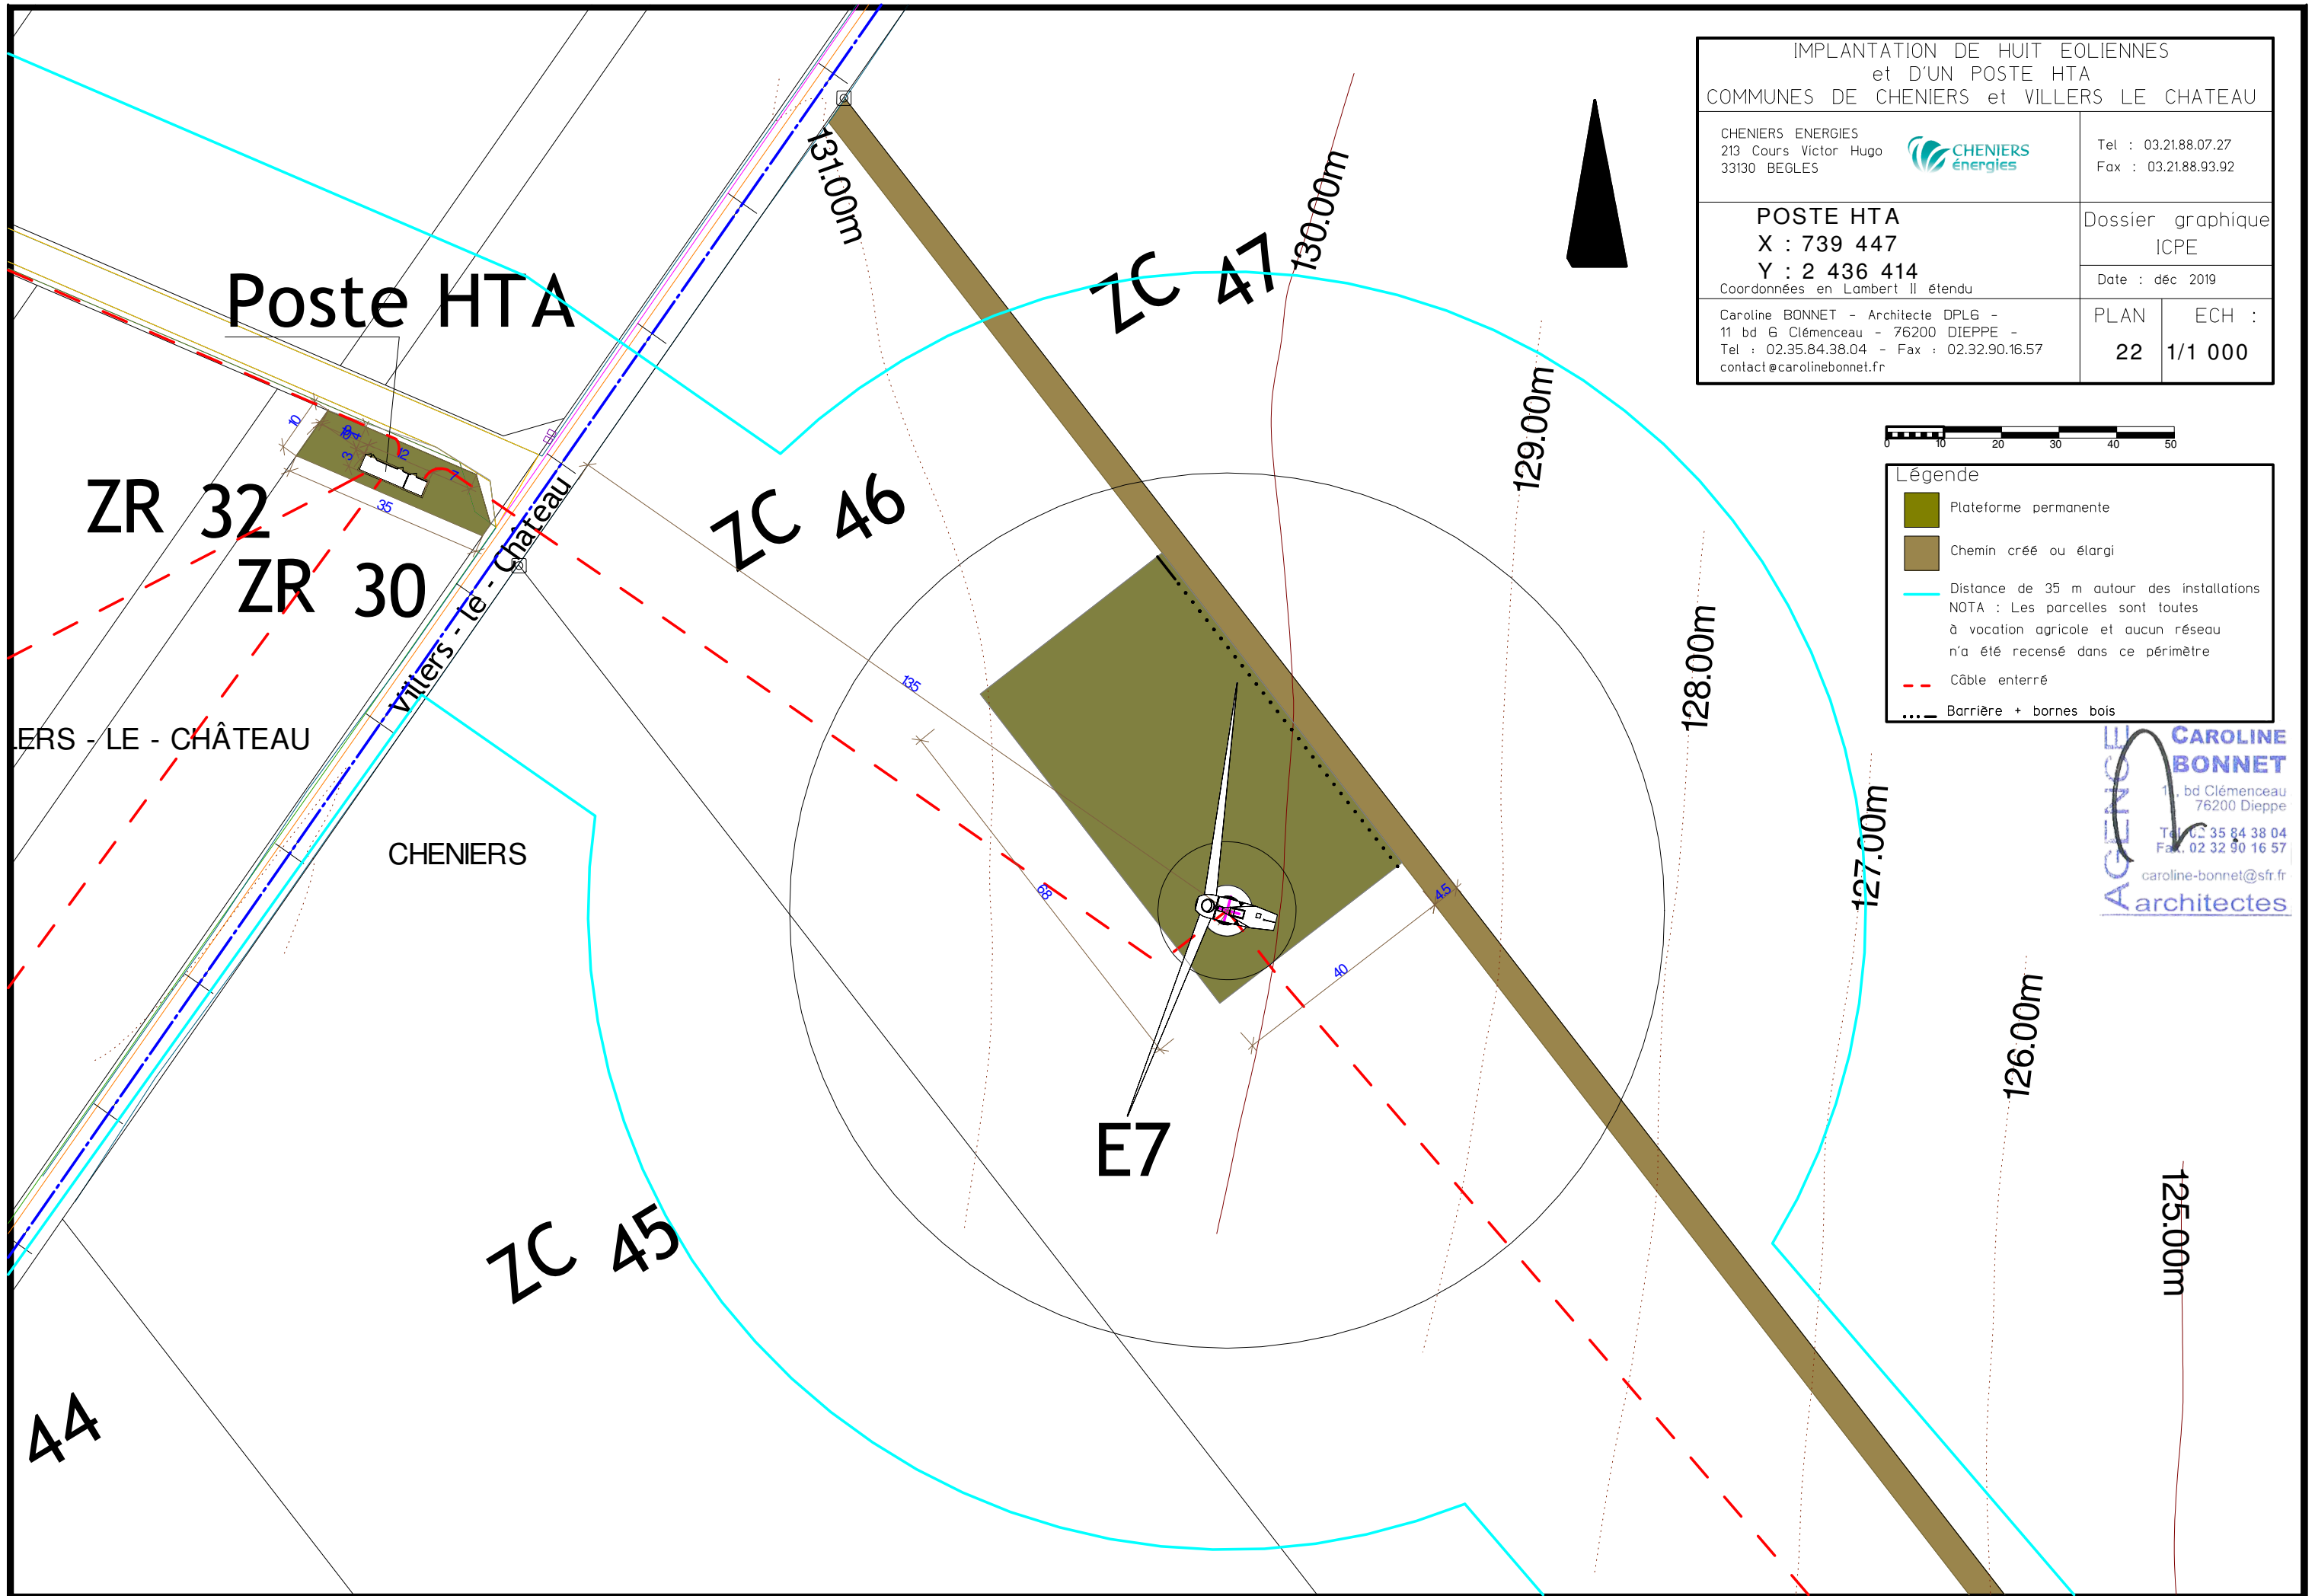
Légende

- Plateforme permanente
- Chemin créé ou élargi
- Distance de 35 m autour des installations
NOTA : Les parcelles sont toutes à vocation agricole et aucun réseau n'a été recensé dans ce périmètre
- Câble enterré
- Barrière + bornes bois

AGENCE CAROLINE BONNET
 11, bd Clémenceau
 76200 Dieppe
 Tél : 02.35.84.38.04
 Fax : 02.32.90.16.57
 caroline-bonnet@sfr.fr
 architectes


IMPLANTATION DE HUIT EOLIENNES et D'UN POSTE HTA COMMUNES DE CHENIERS et VILLERS LE CHATEAU					
CHENIERS ENERGIES 213 Cours Victor Hugo 33130 BEGLES	Tel : 03.21.88.07.27 Fax : 03.21.88.93.92				
EOLIENNE 8 X : 739 960 Y : 2 435 946 <small>Coordonnées en Lambert II étendu</small>	Dossier graphique ICPE Date : déc 2019				
Caroline BONNET - Architecte DPLG - 11 bd G Clémenceau - 76200 DIEPPE - Tel : 02.35.84.38.04 - Fax : 02.32.90.16.57 contact@carolinebonnet.fr	<table border="1" style="width: 100%; border-collapse: collapse;"> <tr> <td style="width: 50%;">PLAN</td> <td style="width: 50%;">ECH :</td> </tr> <tr> <td style="text-align: center;">21</td> <td style="text-align: center;">1/500</td> </tr> </table>	PLAN	ECH :	21	1/500
PLAN	ECH :				
21	1/500				

IMPLANTATION DE HUIT EOLIENNES et D'UN POSTE HTA COMMUNES DE CHENIERS et VILLERS LE CHATEAU	
CHENIERS ENERGIES 213 Cours Victor Hugo 33130 BEGLÉS	 Tel : 03.21.88.07.27 Fax : 03.21.88.93.92
POSTE HTA X : 739 447 Y : 2 436 414 Coordonnées en Lambert II étendu	Dossier graphique ICPE Date : déc 2019
Caroline BONNET - Architecte DPLG - 11 bd Clémenceau - 76200 DIEPPE - Tel : 02.35.84.38.04 - Fax : 02.32.90.16.57 contact@carolinebonnet.fr	PLAN ECH : 22 1/1 000









AGENCE CAROLINE BONNET
 Architectes
 11, bd Clémenceau
 76200 Dieppe
 Tél : 02 35 84 38 04
 Fax : 02 32 90 16 57
 caroline-bonnet@sfr.fr

IMPLANTATION DE HUIT EOLIENNES
et D'UN POSTE HTA
COMMUNES DE CHENIERS et VILLERS LE CHATEAU


<p>CHENIERS ENERGIES 213 Cours Victor Hugo 33130 BEGLÉS</p> 	<p>Tel : 03.21.88.07.27 Fax : 03.21.88.93.92</p>
<p>POSTE HTA X : 739 447 Y : 2 436 414 Coordonnées en Lambert II étendu</p>	<p>Dossier graphique ICPE</p>
<p>Caroline BONNET - Architecte DPLG - 11 bd G Clémenceau - 76200 DIEPPE - Tel : 02.35.84.38.04 - Fax : 02.32.90.16.57 contact@carolinebonnet.fr</p>	<p>Date : déc 2019</p>
<p>PLAN 23</p>	<p>ECH : 1/500</p>

Légende

-  Plateforme permanente
-  Chemin créé ou élargi
-  Distance de 35 m autour des installations
NOTA : Les parcelles sont toutes à vocation agricole et aucun réseau n'a été recensé dans ce périmètre
-  Câble enterré
-  Barrière + bornes bois




AGENCE **CAROLINE BONNET**
11, bd Clémenceau
76200 Dieppe
Tel : 02 35 84 38 04
Fax : 02 32 90 16 57
caroline-bonnet@sfr.fr
architectes

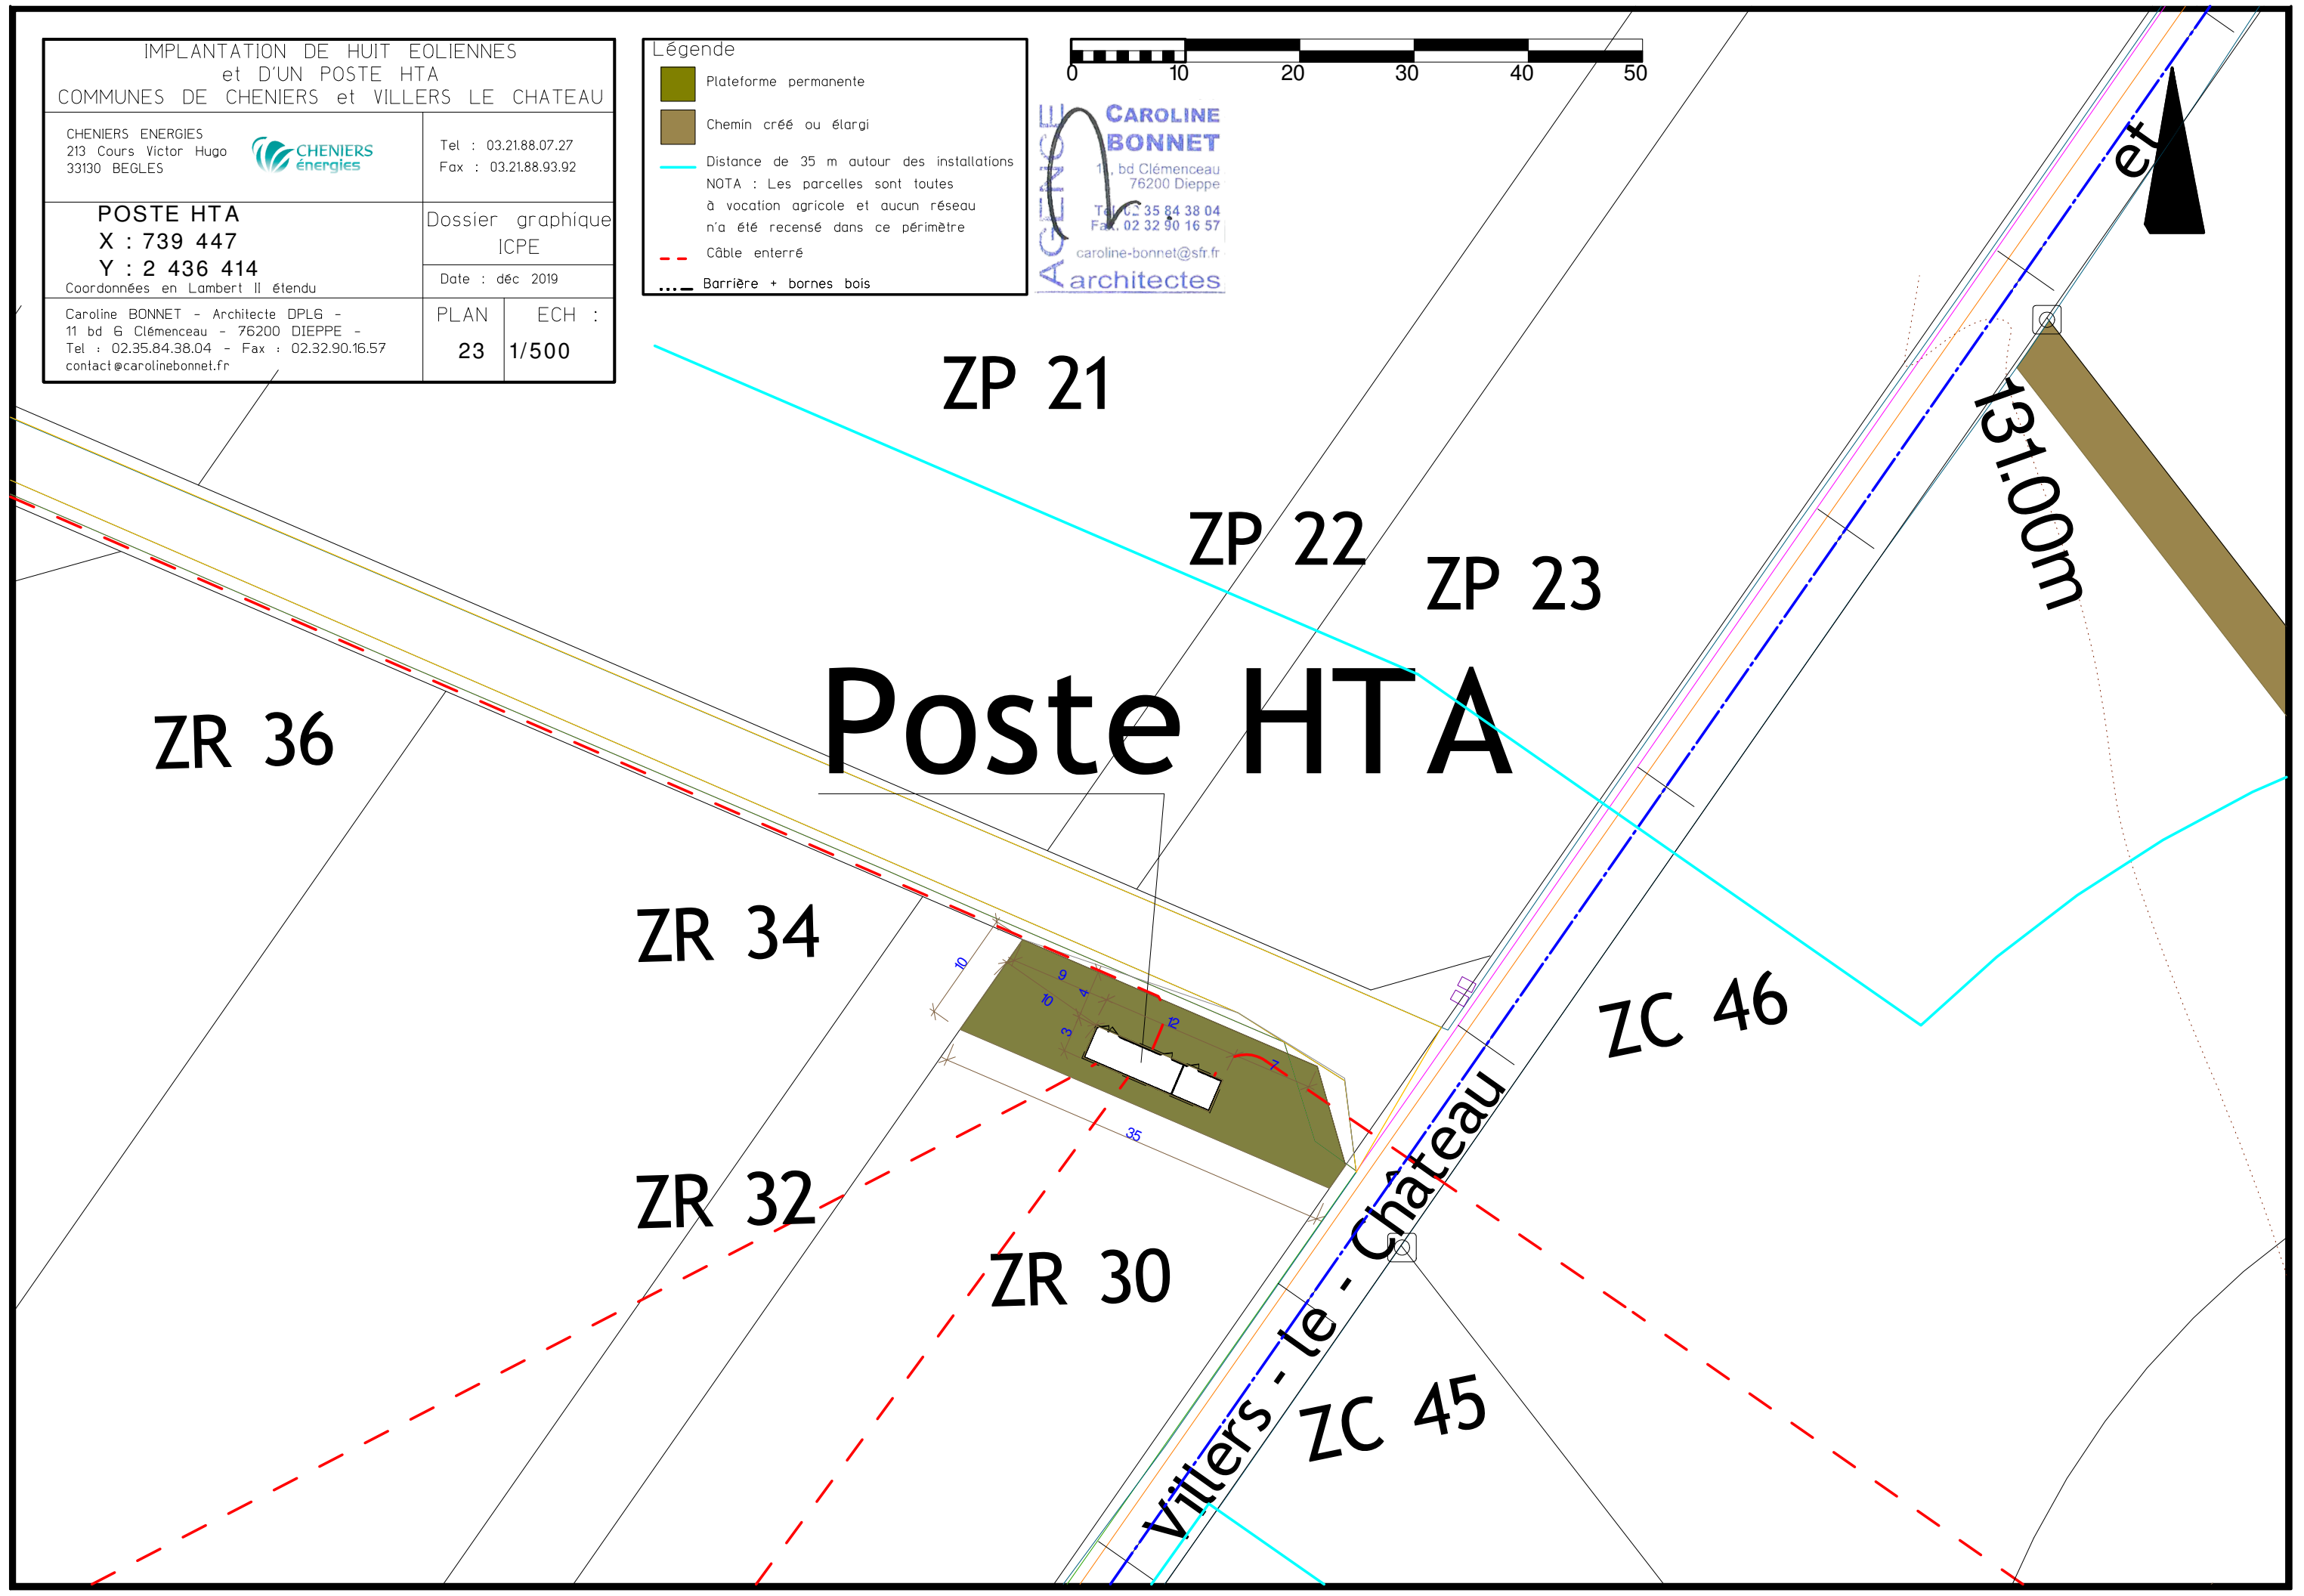




Surface : 11313m²

Aire de retournement

IMPLANTATION DE HUIT EOLIENNES et d'UN POSTE HTA COMMUNES DE CHENIERS et VILLERS LE CHATEAU					
CHENIERS ENERGIES 213 Cours Victor Hugo 33130 BEGLES	 Tel : 03.21.88.07.27 Fax : 03.21.88.93.92				
POSTE DE TRANSFORMATION HTA/HTB SCHEMA DE PRINCIPE Commune de FAGNIERES	Dossier graphique ICPE Date : déc 2019				
Caroline BONNET - Architecte DPLG - 11 bd G Clémenceau - 76200 DIEPPE - Tel : 02.35.84.38.04 - Fax : 02.32.90.16.57 contact@carolinebonnet.fr	<table border="1"> <tr> <td>PLAN</td> <td>ECH :</td> </tr> <tr> <td style="text-align: center;">24</td> <td style="text-align: center;">1/1 000</td> </tr> </table>	PLAN	ECH :	24	1/1 000
PLAN	ECH :				
24	1/1 000				


AGENCE
CAROLINE BONNET
 1, bd Clémenceau
 76200 Dieppe
 Tél. 02 35 84 38 04
 Fax. 02 32 90 16 57
 caroline-bonnet@sfr.fr
architectes

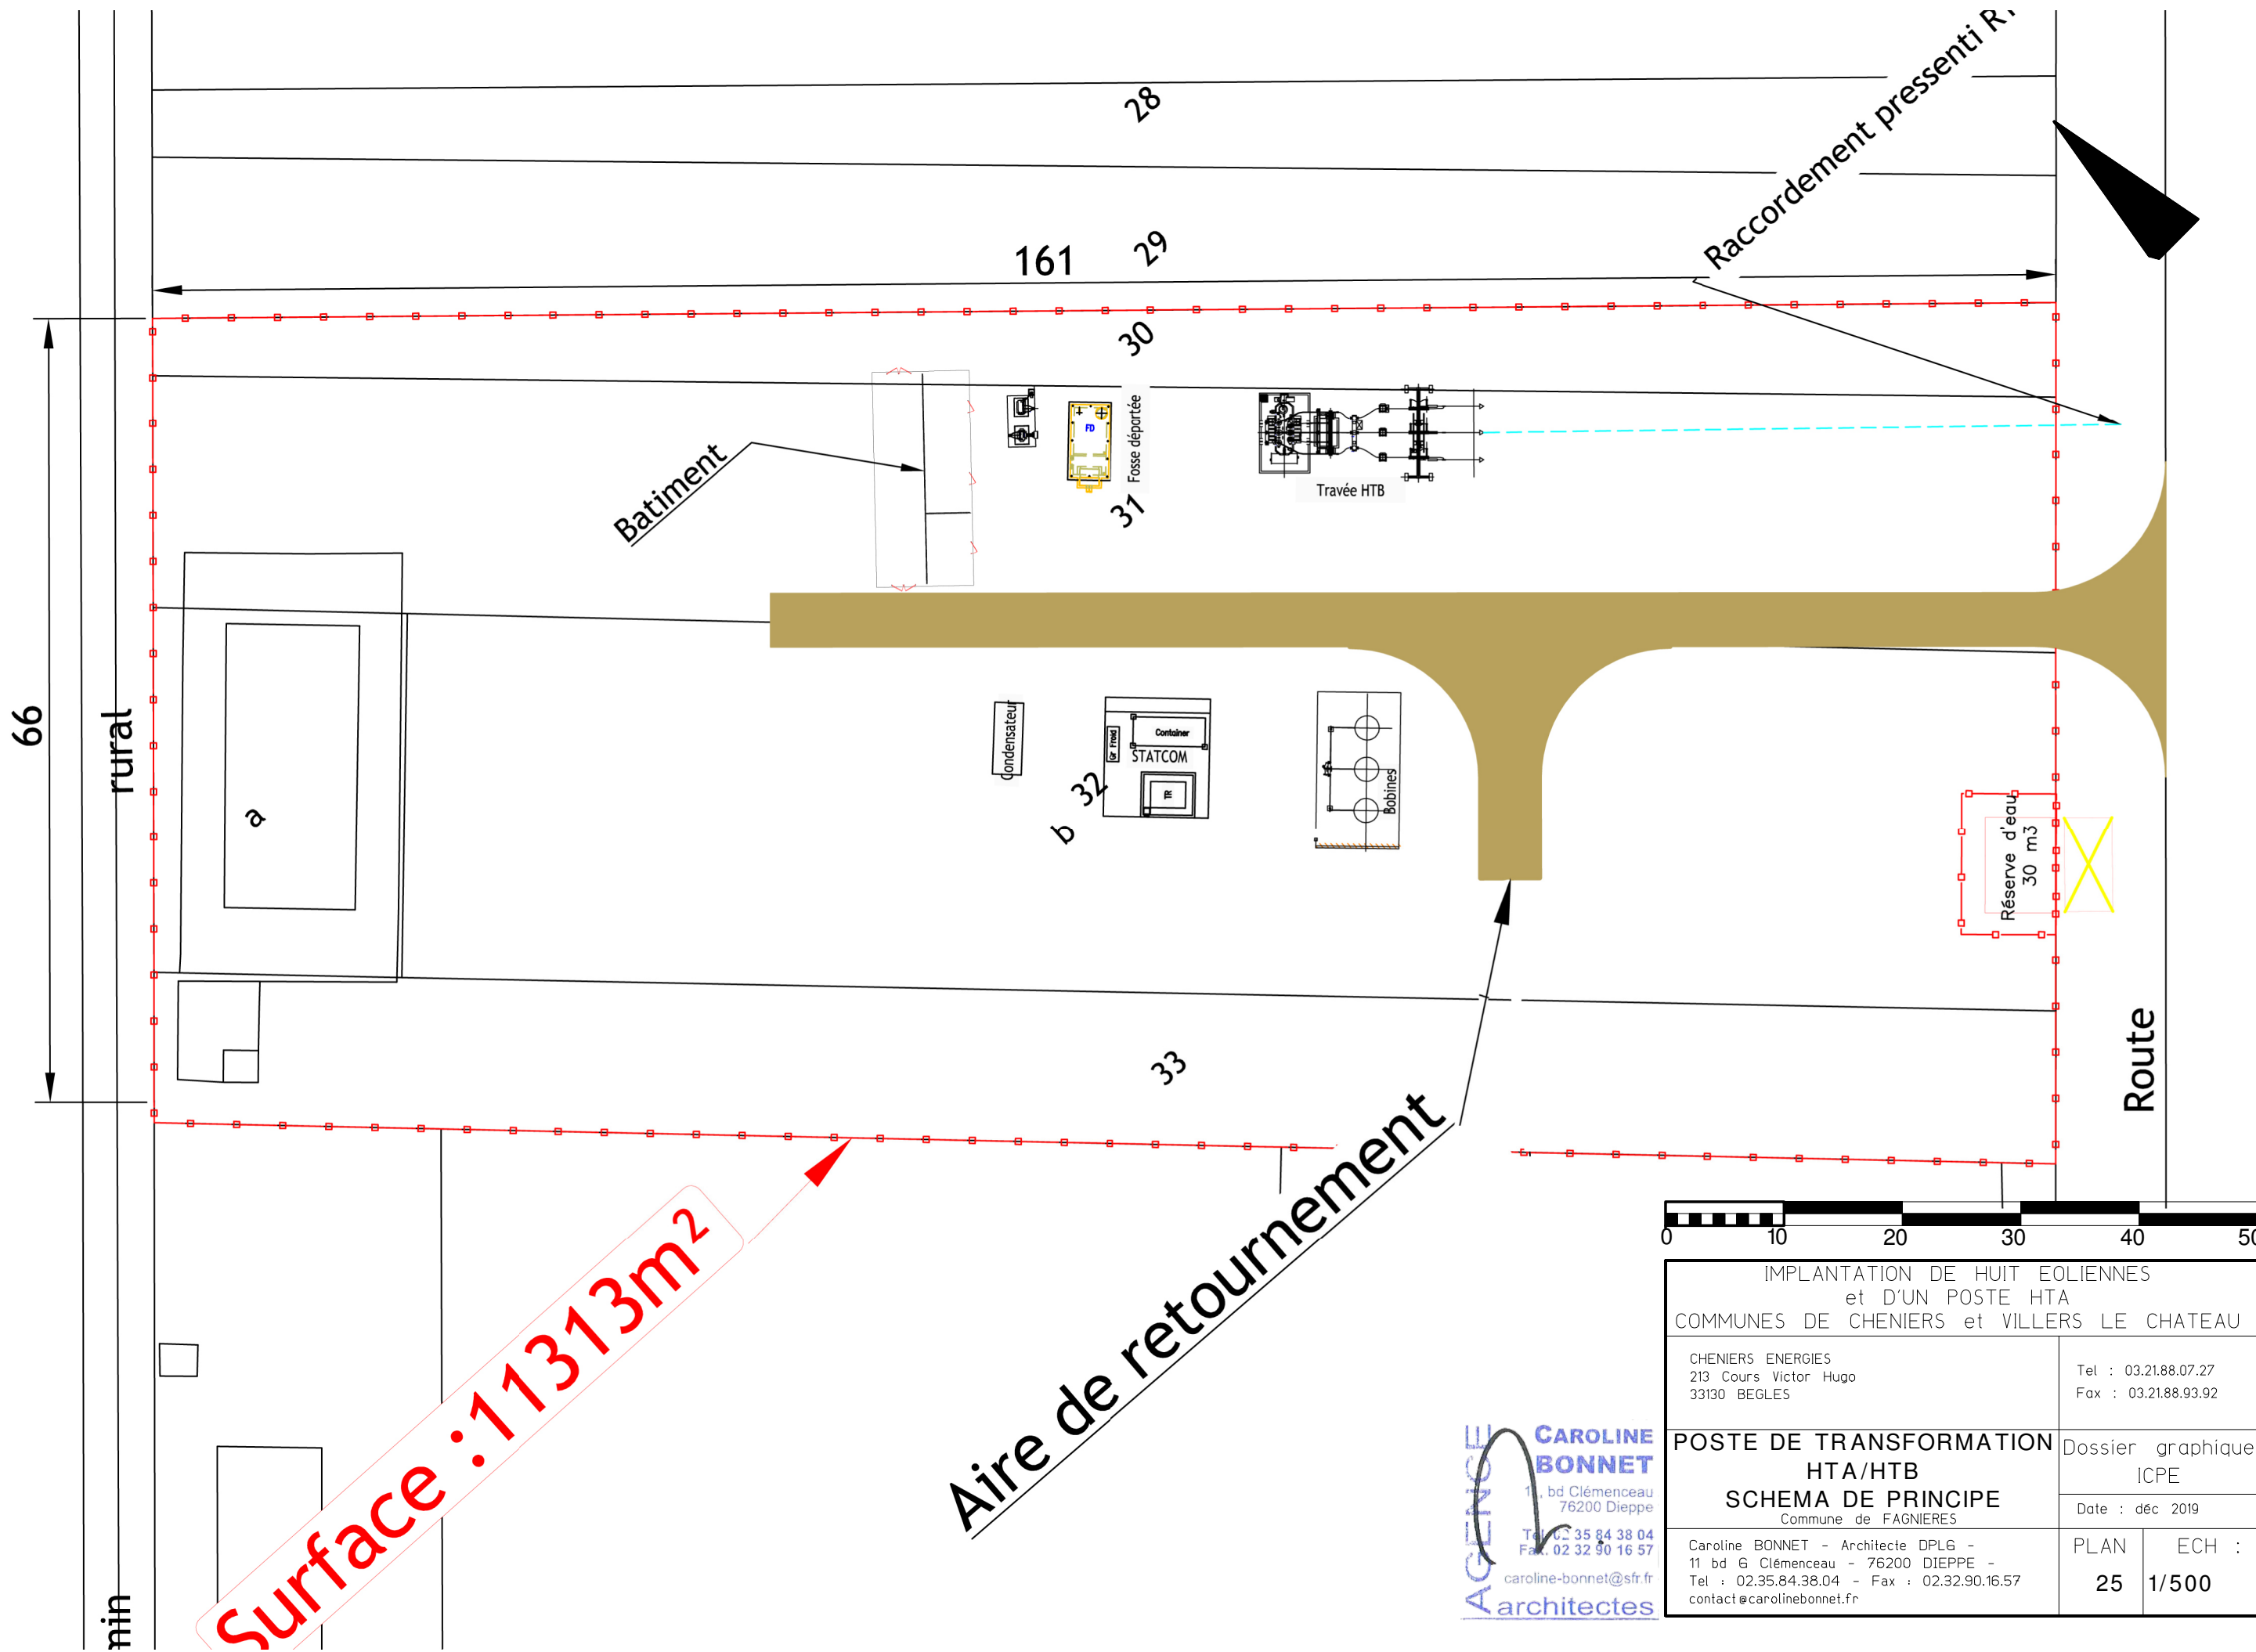

Surface : 11313m²

Aire de retournement

AGENCE
CAROLINE BONNET
 1, bd Clémenceau
 76200 Dieppe
 Tel : 02.35.84.38.04
 Fax : 02.32.90.16.57
 caroline-bonnet@sfr.fr
architectes

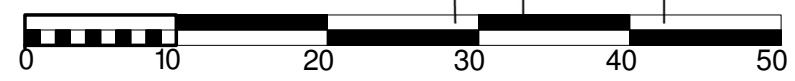

IMPLANTATION DE HUIT EOLIENNES et D'UN POSTE HTA COMMUNES DE CHENIERS et VILLERS LE CHATEAU	
CHENIERS ENERGIES 213 Cours Victor Hugo 33130 BEGLES	Tel : 03.21.88.07.27 Fax : 03.21.88.93.92
POSTE DE TRANSFORMATION HTA/HTB SCHEMA DE PRINCIPE Commune de FAGNIERES	Dossier graphique ICPE Date : déc 2019
Caroline BONNET - Architecte DPLG - 11 bd G Clémenceau - 76200 DIEPPE - Tel : 02.35.84.38.04 - Fax : 02.32.90.16.57 contact@carolinebonnet.fr	PLAN : 25 ECH : 1/500