


NOTA : CES PLANS ONT ÉTÉ DESSINÉS POUR LE PERMIS DE CONSTRUIRE ILS NE PEUVENT EN AUCUN CAS ÊTRE UTILISÉS POUR LA CONSULTATION DES ENTREPRISES AINSI QUE POUR LA CONSTRUCTION

Légende	
	EP
	Pompe EP
	TAS300
	TAS600
	Separateur Hydro
	TP PLEIN 600 B125
	TP PLEIN 600 D400
	TP PLEIN 600 C250
	TG F 50 D400
	EPT
	TAS500
	TP PLEIN 600 B125
	TP B 40
	TP F 50 HYDR C250
	TP B 60
	TP PLEIN 600 D400
	TP PLEIN 600 C250

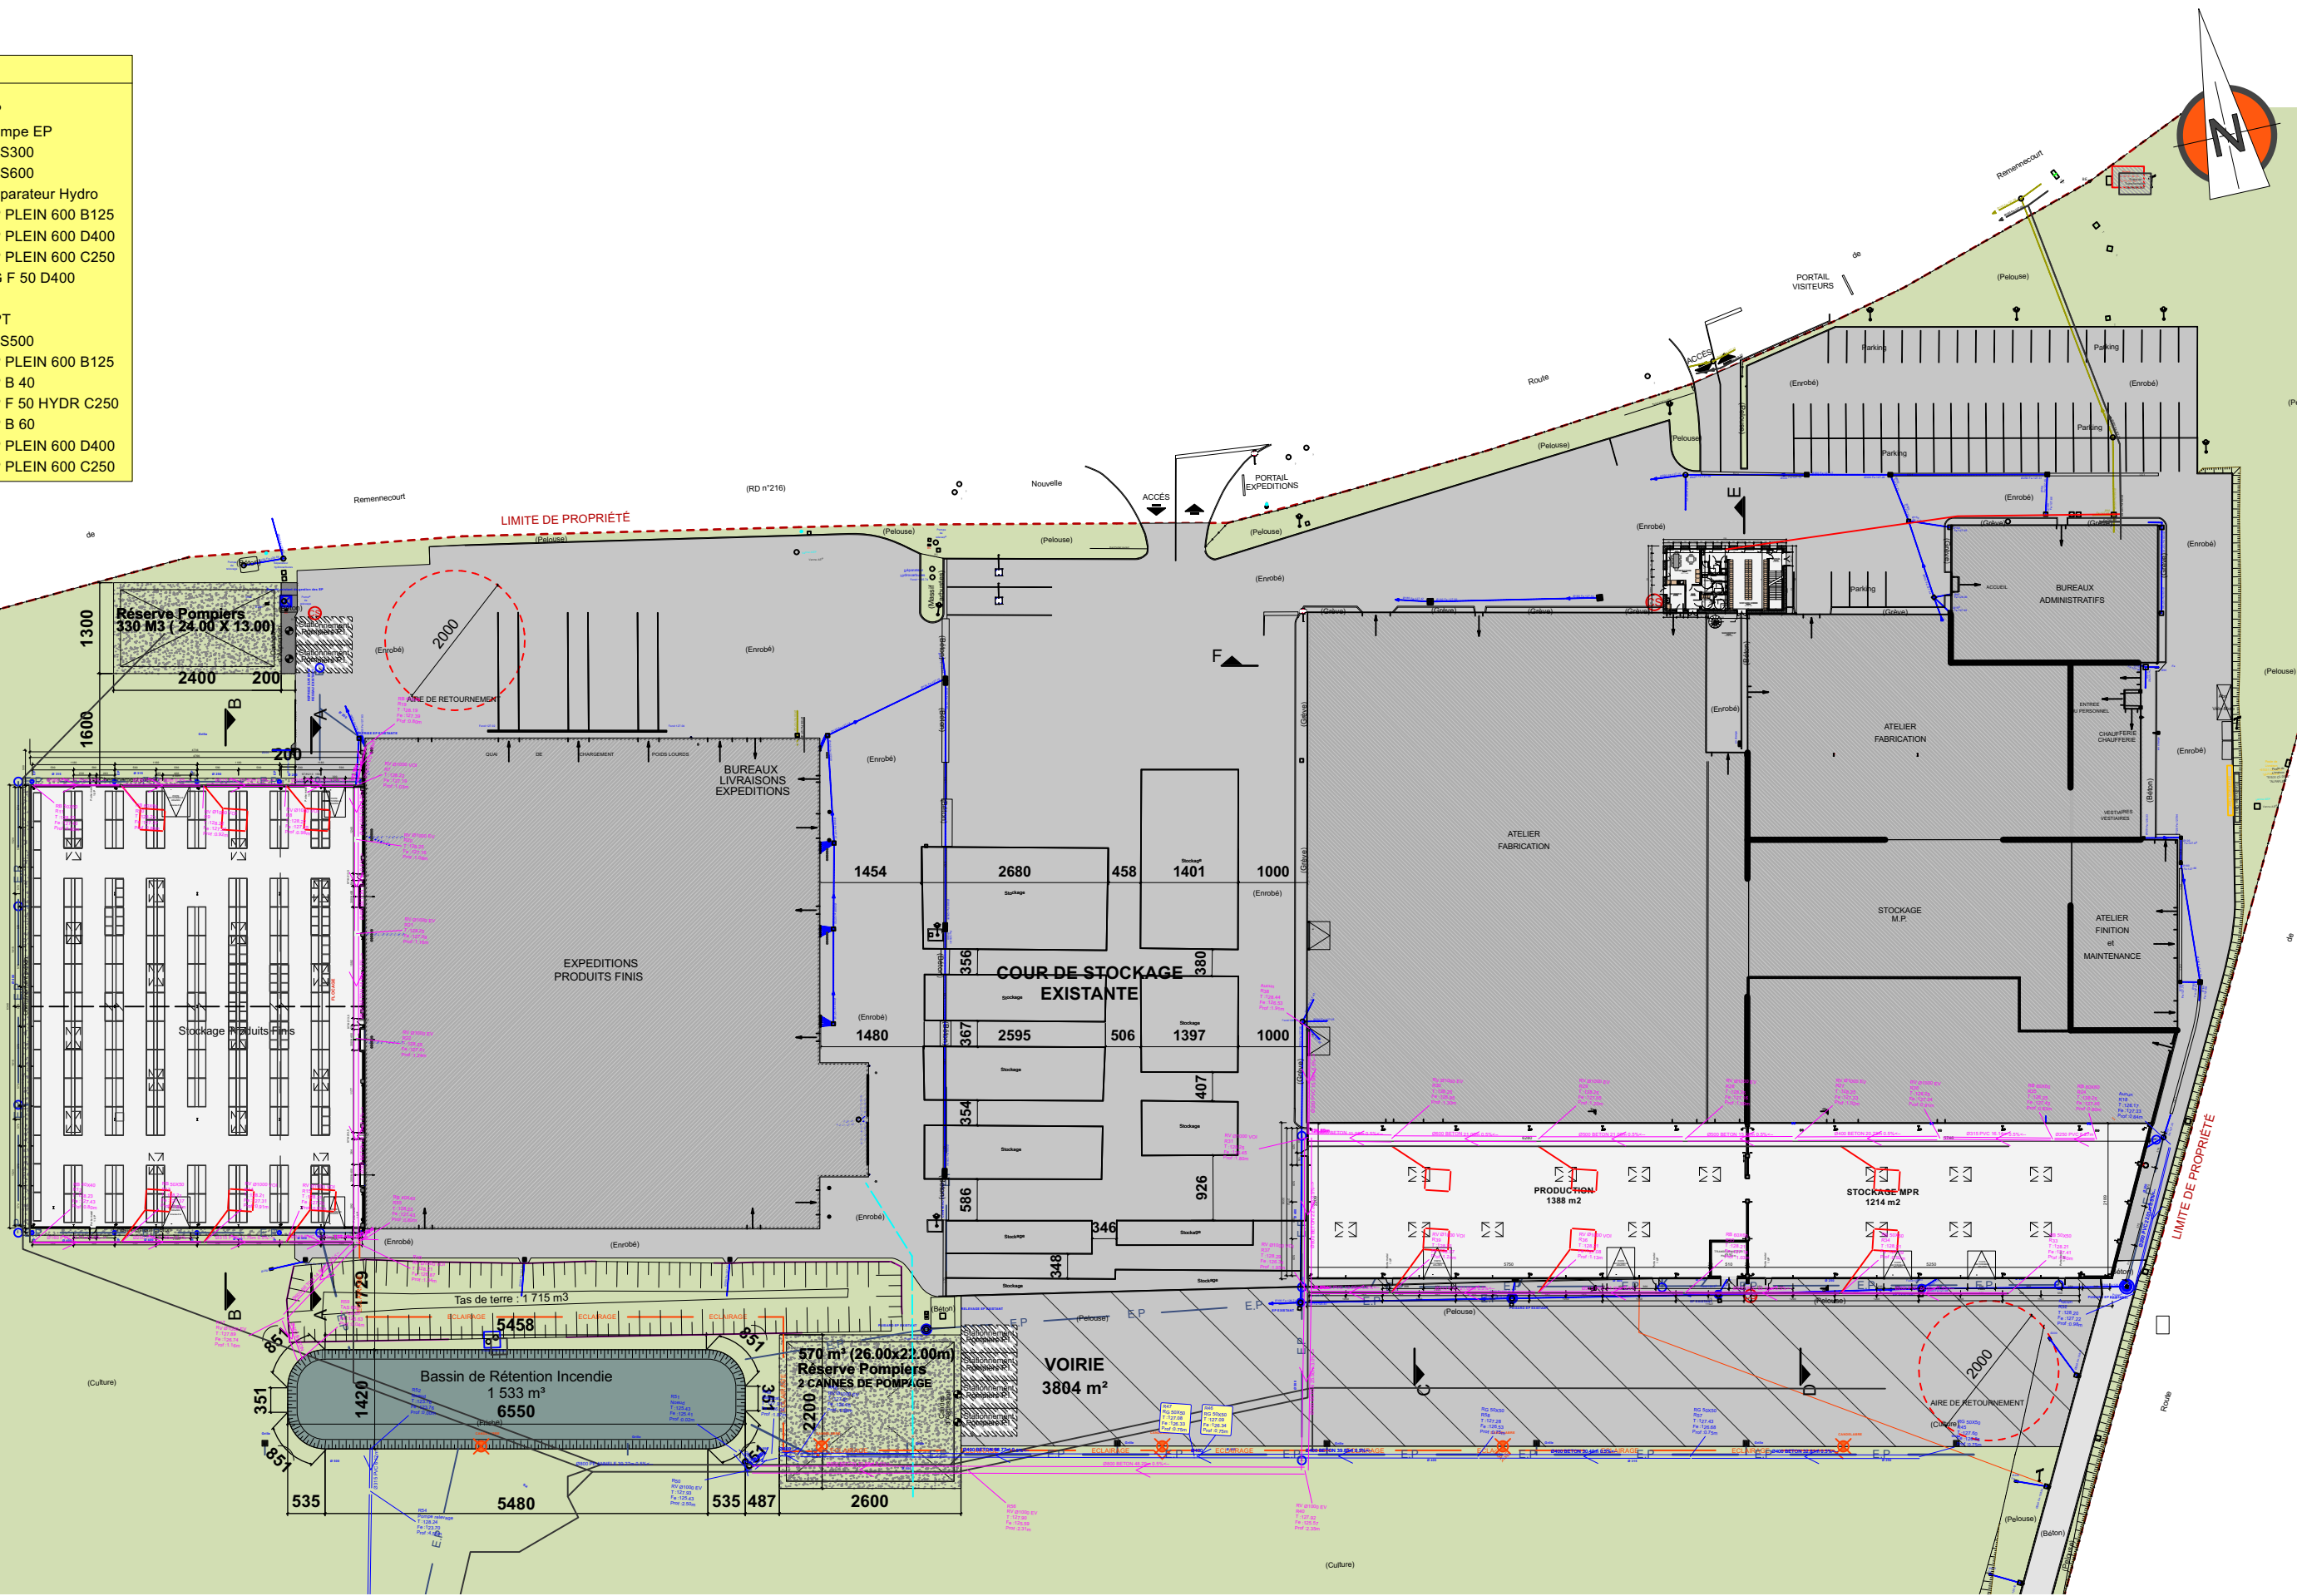

LEGENDE SURFACE :	
	ZONE ENHERBÉE PERMÉABLE
	VOIRIE EN ENROBÉ IMPERMÉABLE
LEGENDE RESEAUX :	
	RESEAU D'EAUX PLUVIALES



PC MOD RESEAUX
 Ech: 1/900
 PC MOD ALFAFLEX 1.9.vwx
 20/12/2023