


- Coupe AA -
Ech : 1/100

Niveau de référence ±0.00 = identique à l'existant

N°	DATES	DESSIN	MODIFICATIONS
B	29/09/2023	3DProject.fr	Mise à jour des pentes et acrotères
A	21/09/2023	3DProject.fr	Première diffusion

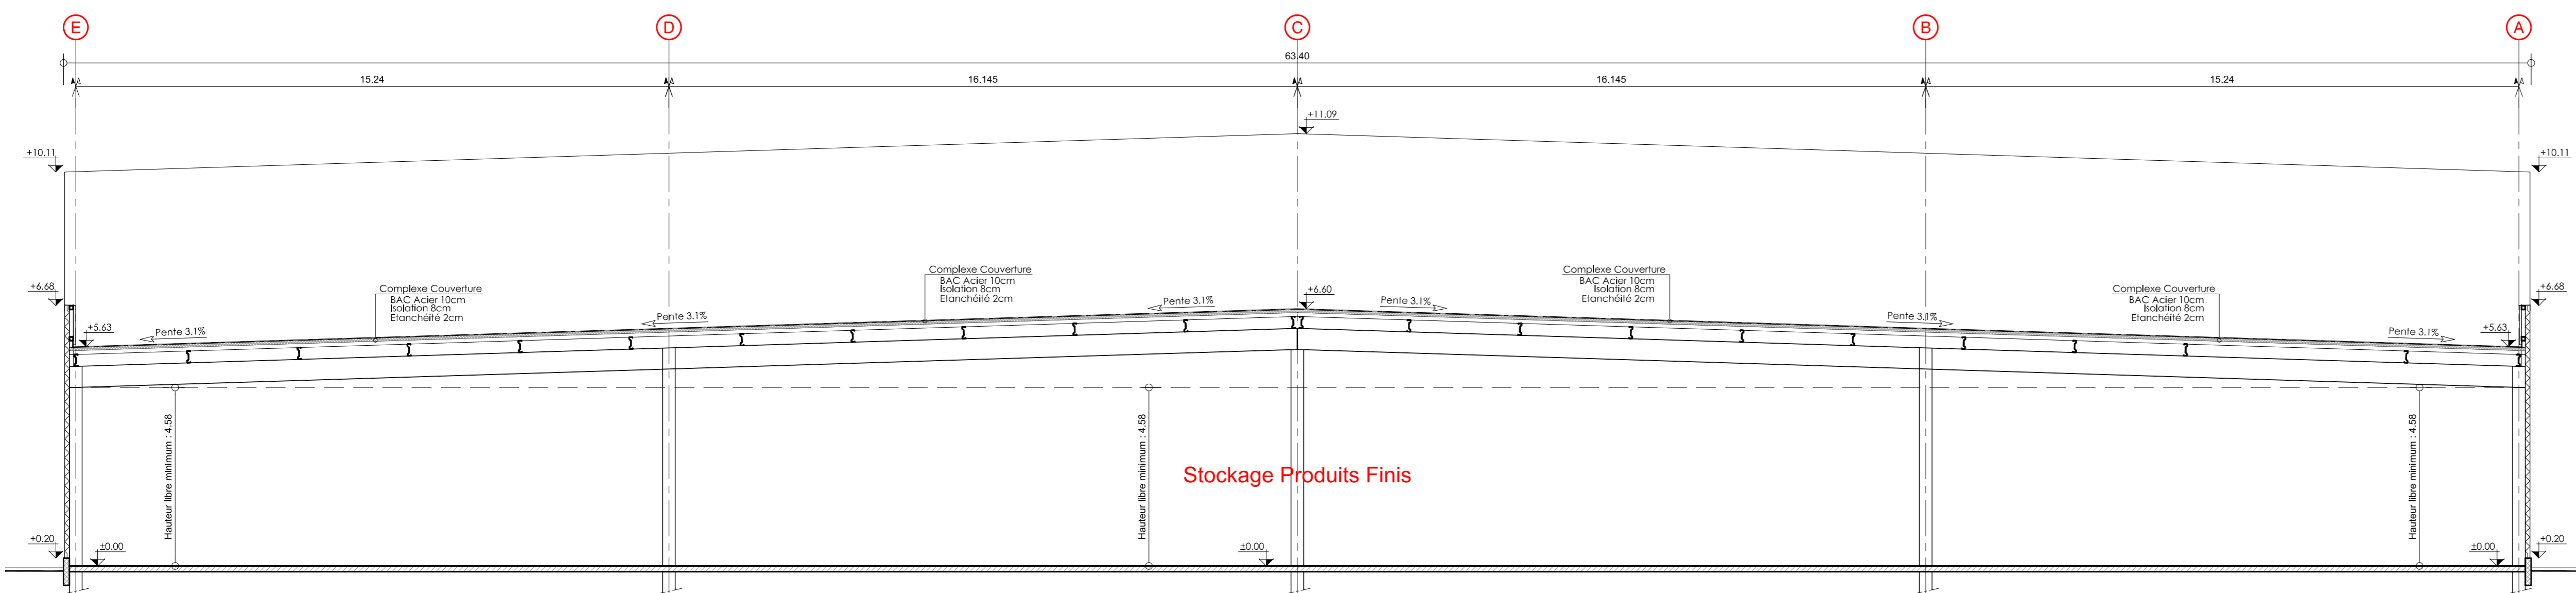

- Coupe BB -
Ech : 1/100

Ce document est la propriété de GSE Régions et remis à titre confidentiel. Il ne peut être utilisé, communiqué ou reproduit sans autorisation écrite de GSE Régions

Maitre d'ouvrage
- ALFAFLEX -
A Route de Remennecourt
- COMMUNE DE SERMAIZE-LES-BAINS (51 250) -

Chantier
PROJET D'EXTENSION DE BÂTIMENTS DE PROCESS, BUREAUX ET STOCKAGES



A Route de Remennecourt
- COMMUNE DE SERMAIZE-LES-BAINS (51 250) -

DOSSIER DE CONSULTATION DES ENTREPRISES

Stockage Produits Finis

COUPES

DT230
DATE: 29/09/2023
ECH: 1/100
Format: Over. A1

Contractant Général
GSE
GSE Grand Est
5 Rue de Copenhague
67 300 SCHILTIGHEIM
Tel: 03 92 25 09 99

Architecte
aaa
atelier d'architectes associés

Projeteur
3D PROJECT
LABORATOIRE CHAPRÉRIE DE VOS PROJETS
www.3dproject.fr

C.R. Julien GUIOT

1 5 1 2 5 D T 2 0 0