

Maitre d'ouvrage

- ALFAPLEX -

A Route de Remennecourt
- COMMUNE DE SERMAIZE-LES-BAINS (51 250) -

Chantier

PROJET D'EXTENSION DE BÂTIMENTS
DE PROCESS, BUREAUX ET STOCKAGES



A Route de Remennecourt
- COMMUNE DE SERMAIZE-LES-BAINS (51 250) -

DOSSIER DE CONSULTATION DES ENTREPRISES

Production et MPR

COUPES

DT330
DATE: 29/09/2023
ECH: 1/100 Format A2

Contractant Général



Conception / Construction d'Immobilier d'Entreprise
GSE Régions - Parc d'Activités de l'Aéroport
310 Allée de la Chartreuse - BP 51 - 84005 AVIGNON Cedex 1

GSE Grand Est
5 Rue de Copenhague
67 300 SCHILTIGHEIM
Tel: 03 92 25 09 99

Architecte



Projeteur



L'ANALYSE GRAPHIQUE DE VOS CHANTIERS

Stéphane PELLET
04 88 60 21 91
06 76 49 19 61
Stephane@3DProject.fr


WWW.3DPROJECT.FR

C.R. Julien GUIOT


1 5 1 2 5 D T 3 0 0

N°	DATES	DESSIN	MODIFICATIONS
B	29/09/2023	3DProject.fr	Première diffusion

Niveau de référence ±0.00 = identique à l'existant

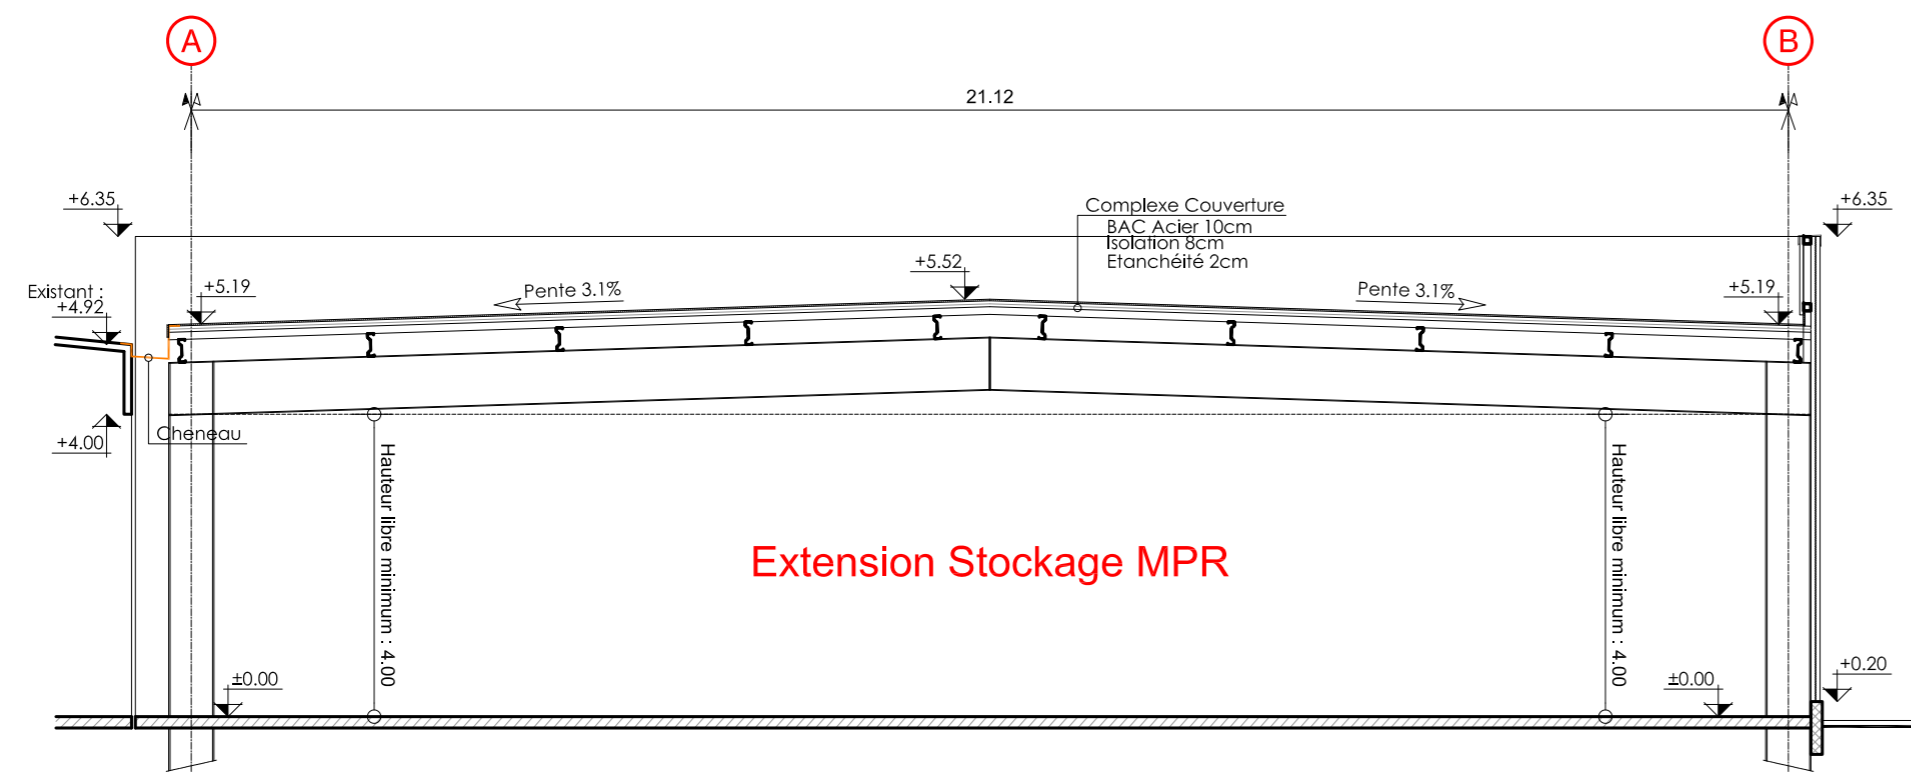

- Coupe BB -
Ech : 1/100

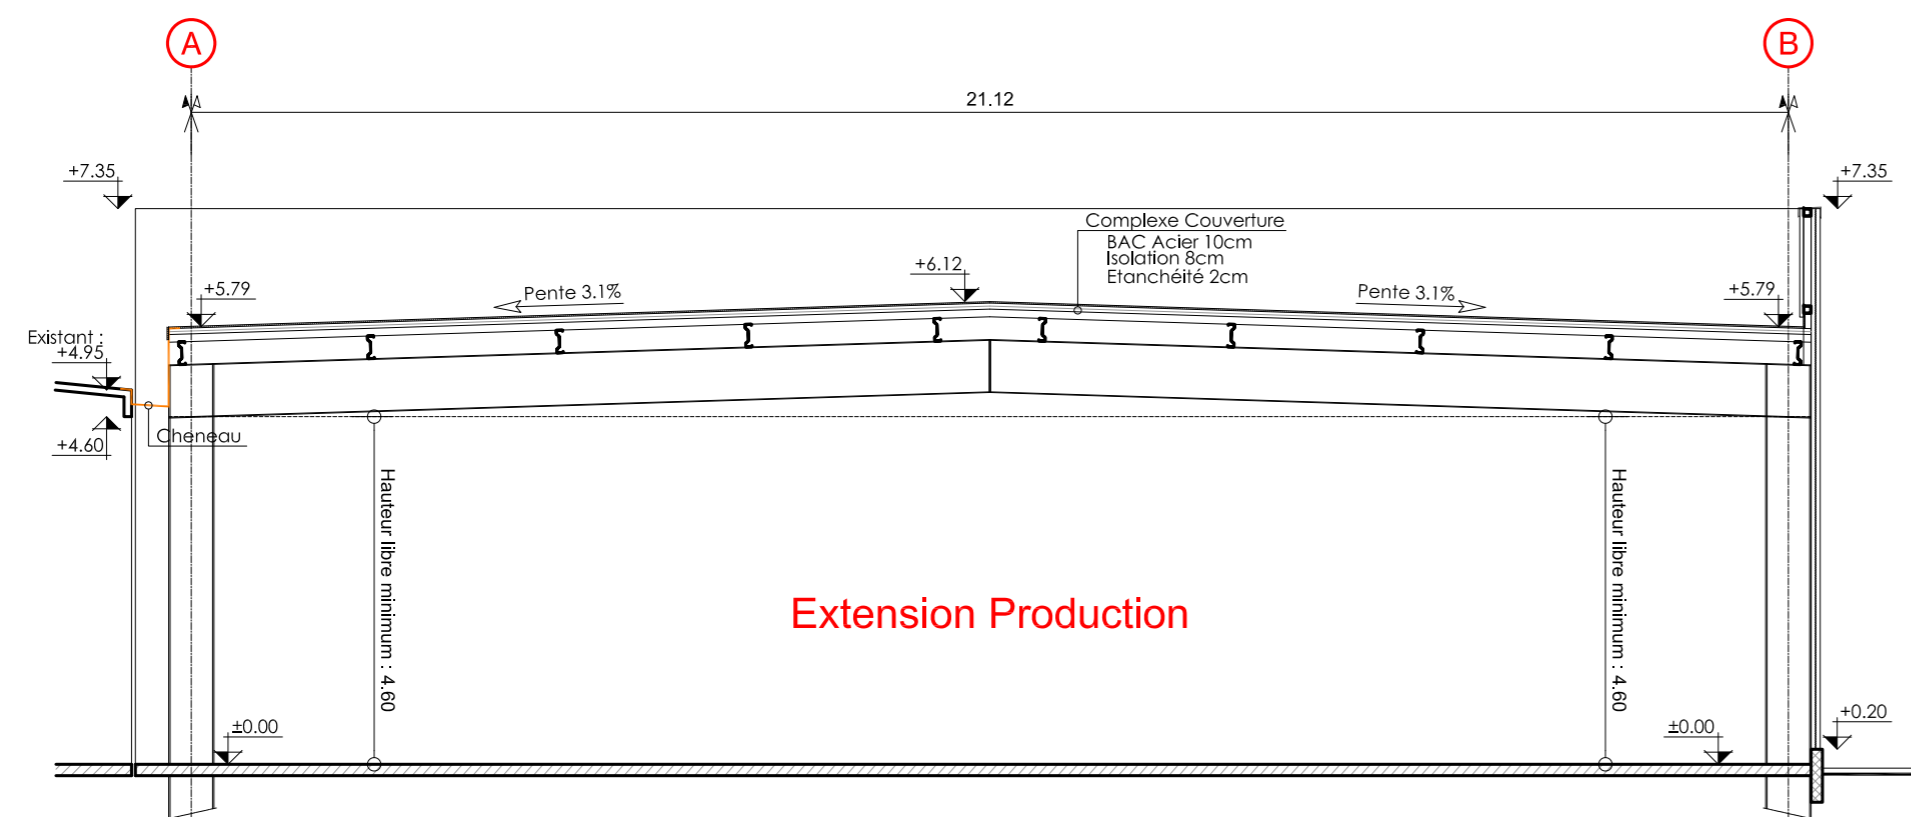

- Coupe AA -
Ech : 1/100