



COUPE AA EXISTANT SUR TERRAIN - Echelle 1/1000ème

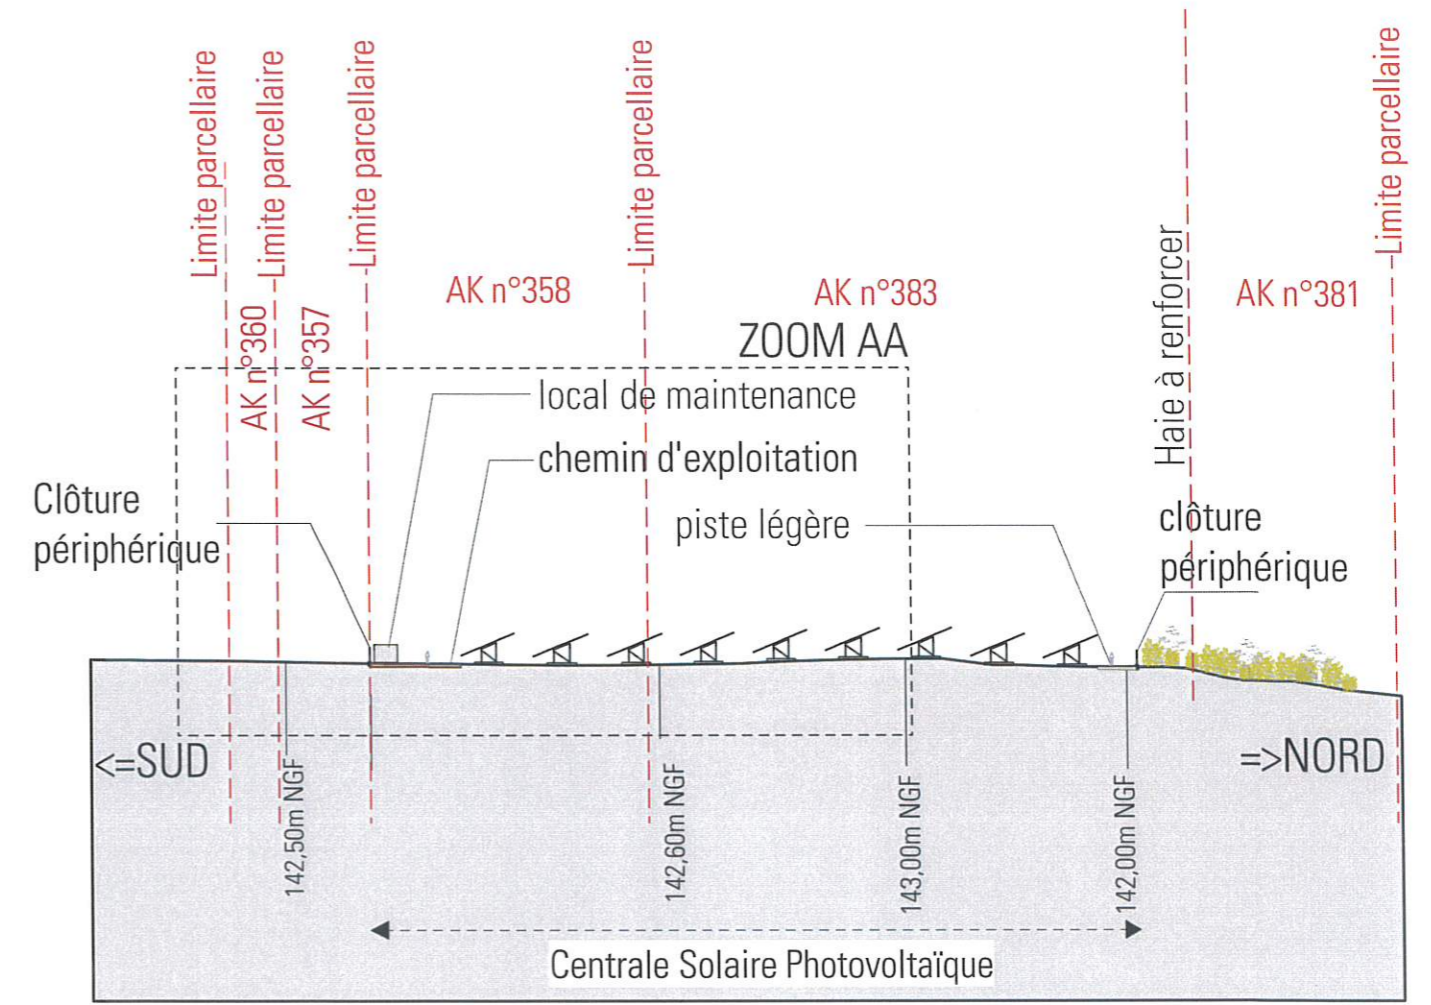

COUPE AA PROJET SUR TERRAIN - Echelle 1/1000ème

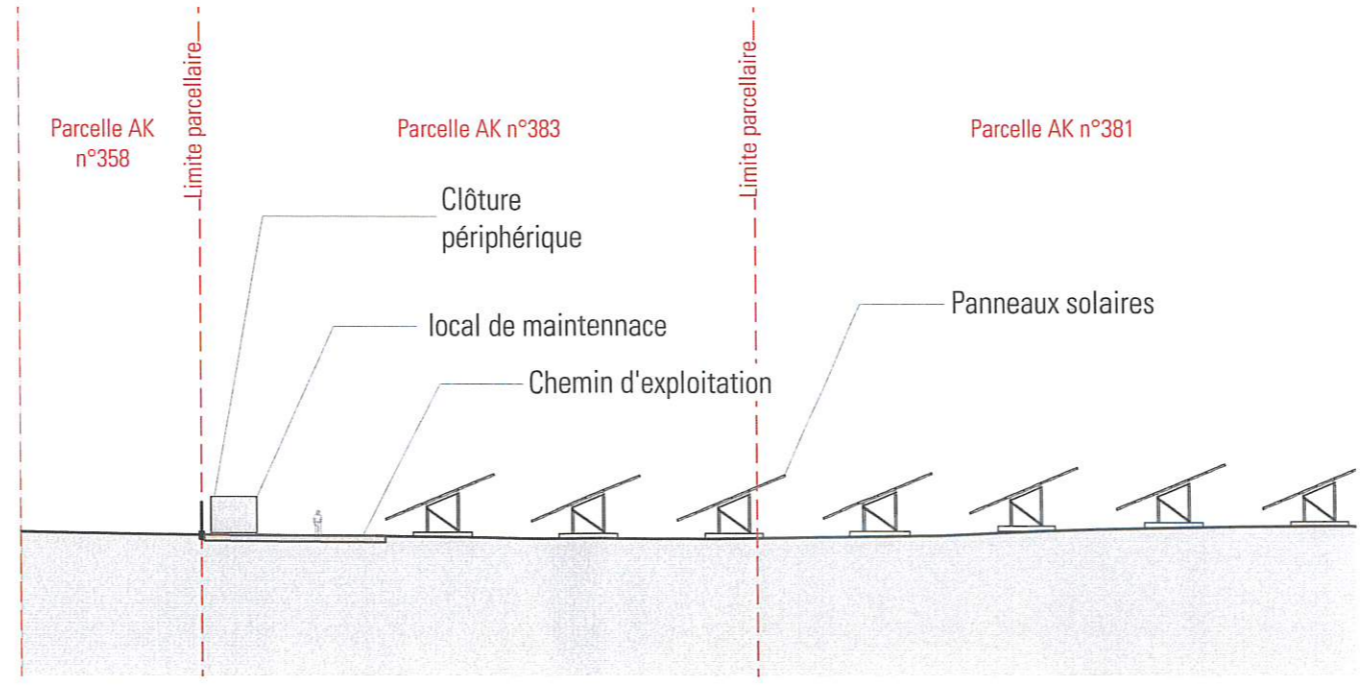


ZOOM AA - Echelle 1/500ème

dlaa.archi
 architecture patrimoine écologie
 SARL D'ARCHITECTURE
 12, rue Dumont - 69004 Lyon
 04 72 29 13 72 - 04 72 85 02 42
 atelier@dlaa.archi
 www.dlaa.archi

SAINTE MENEHOULD PV
 Projet de centrale photovoltaïque au sol
 Commune de Sainte Menehould
PC3-1 - COUPE AA DU TERRAIN ET DES TABLES DE PANNEAUX SOLAIRES
 Indice C du 30 septembre 2022
 Ech : 1/1000ème, 1/500ème
 DLA-2010

AL

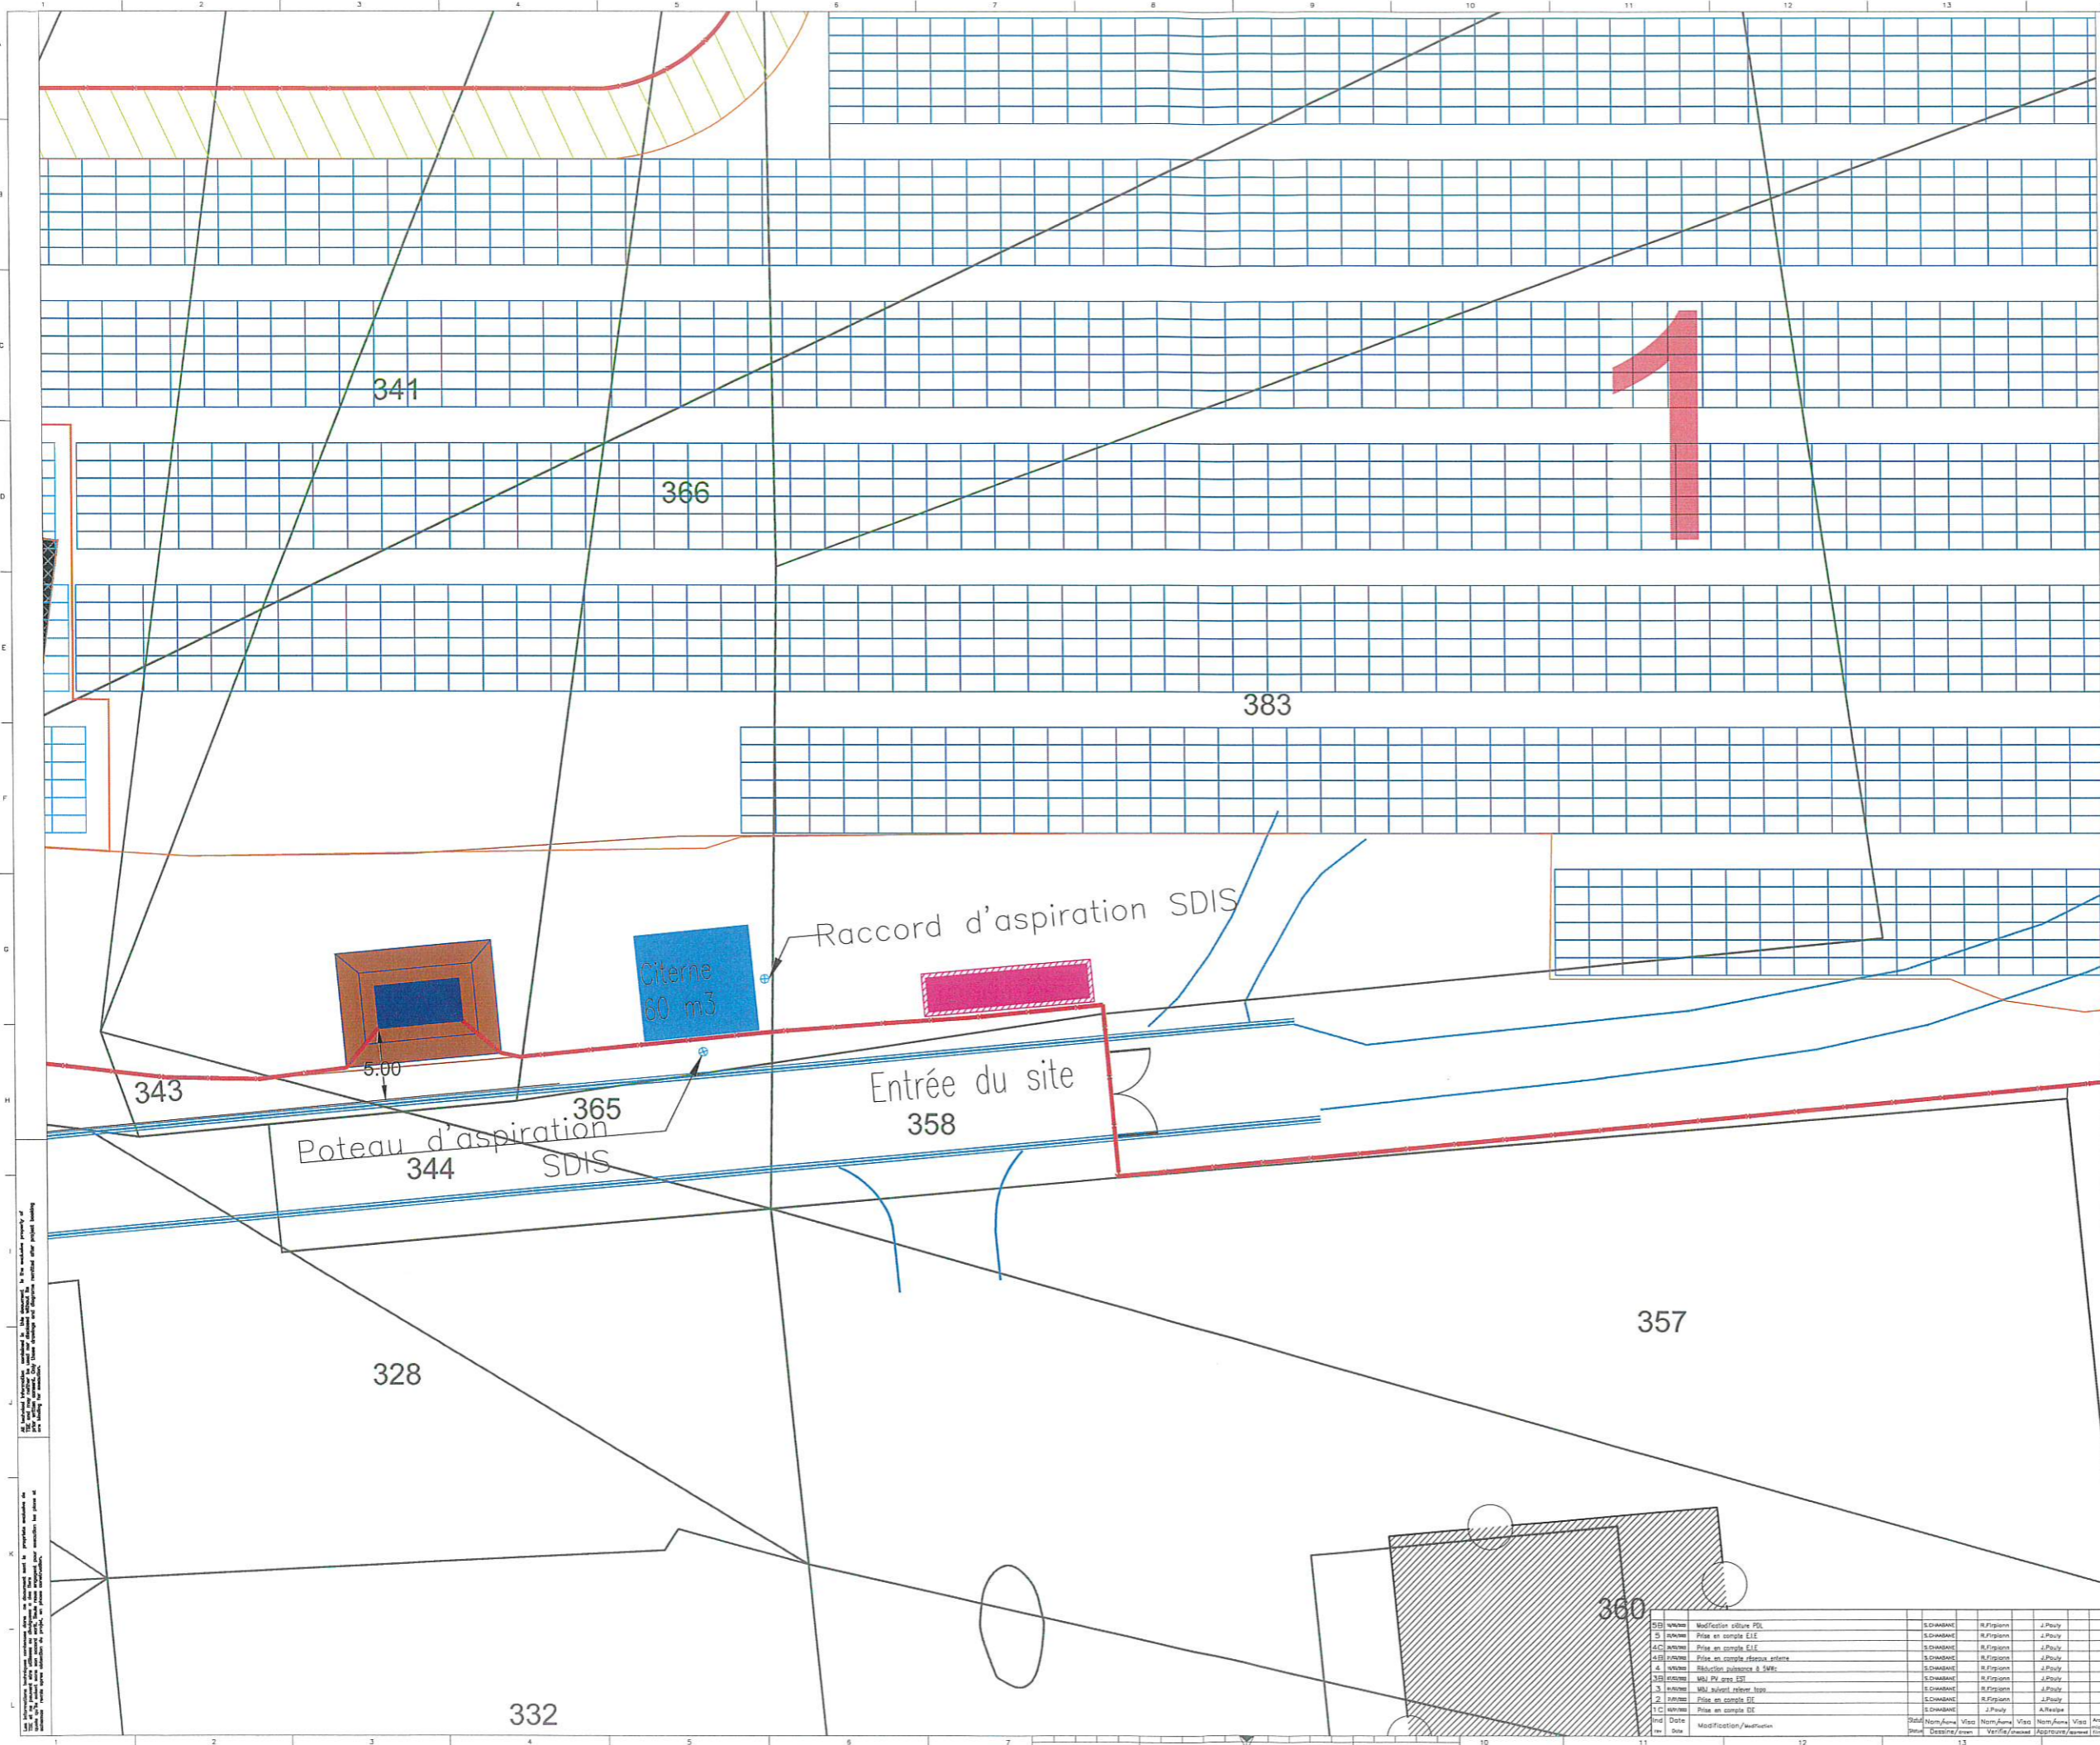

Notes:

Légende:

- Coordonnées
- Clôture de la centrale
- Parcelle
- Citerne SDIS
- Local maintenance 3m x 3m x 3m
- Poste de transformation 3m x 12m x 3m
- Poste de liaison 3m x 6m x 18m
- Panneaux photovoltaïques Fixation pour ballast
- Panneaux photovoltaïques Fixation intégrée

PLAN D'IMPLANTATION
Centrale photovoltaïque au sol

SAINTE-MENEHOULD
Zoom zone entrée

Echelle: 1/500

graphique

Unité/asservant

Pre-construction

Copie postal: 51507

Nom de la Commune: SAINTE-MENEHOULD

Ind./Fol./Ann.: 5B/10/2009

Original AutoCAD format A2

N°	Date	Modif/Description	Etat	Projet	Client	Projet	Client
